



Legende Natürliche Rauchabzugsanlage (NRA)	
	RWA-Rauchabzugstaster
	optischer Rauchmelder
	RWA Fensterantrieb
	BMA-Leitung JY-(St)Y 2 x 2 x 0,8
	BMA-Leitung JE-H(St)H FE 180/-E90
	NYM 3 x 2,5 mm²
	NYY-J 3 x 2,5 mm²

Treppenhaus Vorderhaus

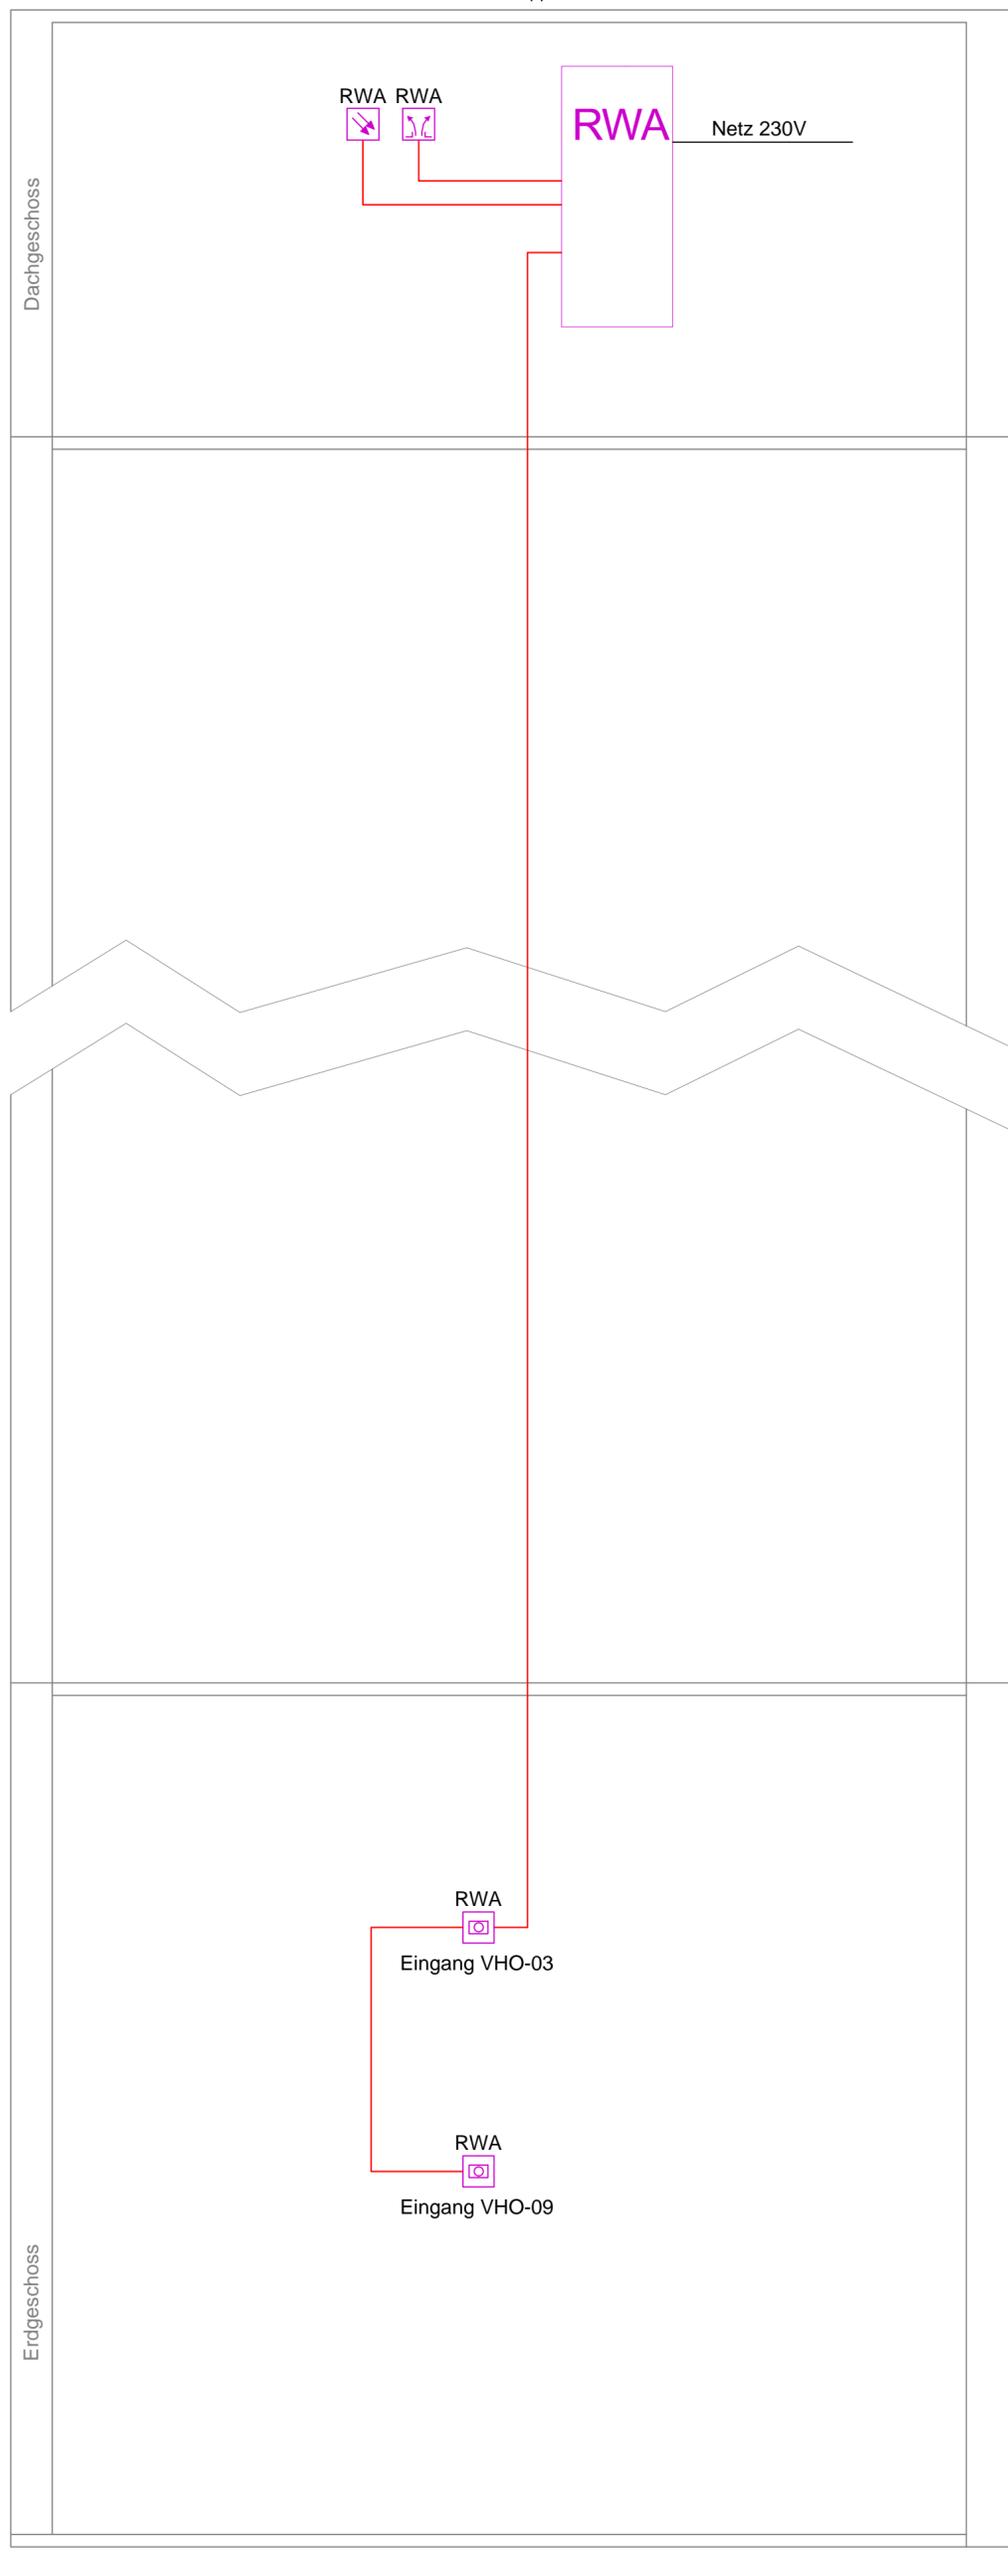

BER-3-KuP-ELT-SC-XX-04-00-V

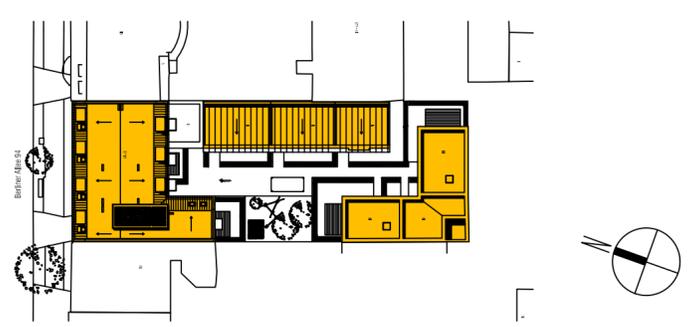

00	V	07.12.2020	Planerstellung	HL
Index	Status	Datum	Änderung	Gez.

BER-3-KuP-ELT-SC-XX-04-00-V

Projekt	Phase	Ersteller	Gewerk	Planart	Ebene	Nummer	Index	Status
KNOTT & PARTNER VDI MITGLIED IM VEREIN DEUTSCHER INGENIEURE (VDI) MITGLIED IM VERBAND BERATENDER INGENIEURE (VBI) BERATUNG PLANUNG BAULEITUNG Geneststraße 5, 10829 Berlin Tel.: 030 / 78913414/15 / Fax.: 030 / 78913416 HEIZUNG - LÜFTUNG - SANITÄR - ELEKTRO						PROJEKT-NR 249-19BE		
BAUVORHABEN: Neubau eines Wohn- und Geschäftshauses Berliner Allee 94 13088 Berlin						DATUM	07.12.2020	
BAUHERR: Langhans Property Design UG Pfalzbureger Straße 42 10717 Berlin						GEZEICHNET	NG	
Ausführungsplanung Elektro						LETZTE BEARB.	07.12.2020	
Schema RWA						BLATTGRÖSSE	841 x 420	
DATEI:						MASSTAB	/	
Diese Unterlage wurde mit einem CAD-System erstellt und ist daher auch ohne Unterschrift gültig. Sie darf weder vervielfältigt noch Dritten angeboten oder zugänglich gemacht oder anderweitig mißbräuchlich benutzt werden (§§15ff UrhG, §§1, 17, 18 UWG). Alle Rechte nach §§12.1, 35 PaFG und §2 GbmG vorbehalten.						PLOTFAKTOR	1:1	
						GESCHOSS	-	
						PLAN LFD. NR.	BER-3-ELT-SC-04	