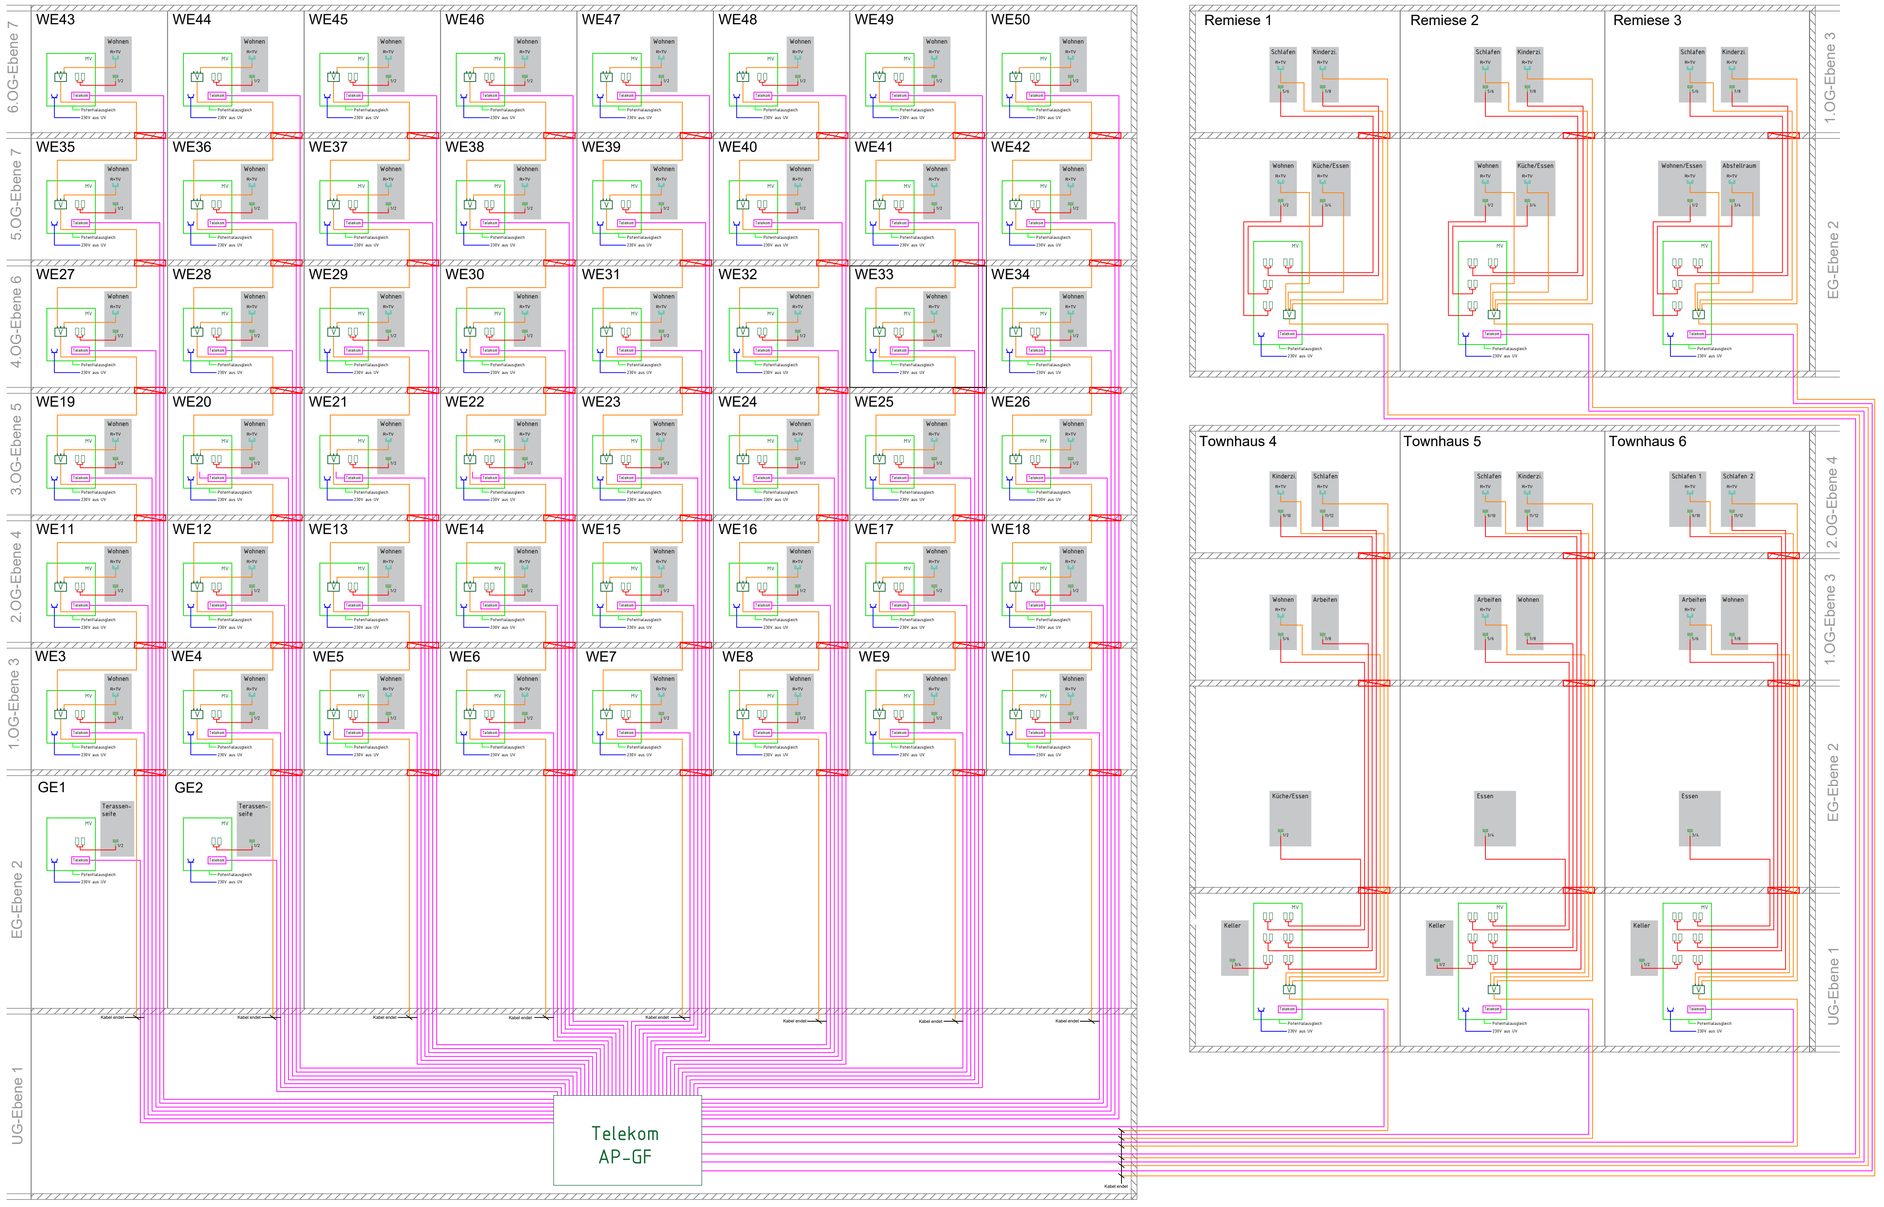

BER-3-KuP-ELT-SC-XX-02-00-V

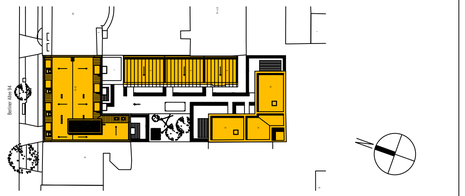

Index	Status	Datum	Änderung	Gez.
00	V	07.12.2020	Planerstellung	HL

Plannr.

BER-3-KuP-ELT-SC-XX-05-00-V

Projekt	Phase	Ersteller	Gewerk	Planart	Ebene	Nummer	Index	Status

KNOTT & PARTNER VDI
MITGLIED IM VEREIN DEUTSCHER INGENIEURE (VDI)
MITGLIED IM VERBAND BERATENDER INGENIEURE (VBI)
BERATUNG PLANUNG BAULEITUNG
Geneststraße 5, 10829 Berlin
Tel.: 030 / 78913414/15 /Fax.: 030 / 78913416
HEIZUNG - LÜFTUNG - SANITÄR - ELEKTRO

PROJEKT-NR: 249-19BE

BAUVORHABEN:
Neubau eines Wohn- und Geschäftshauses
Berliner Allee 94
13088 Berlin

BAUHERR:
Langhans Property Design UG
Pfalzburger Straße 42
10717 Berlin

DATUM	07.12.2020
GEZEICHNET	NG
LETZTE BEARB.	07.12.2020
BLATTGRÖSSE	841 x 420
MASSTAB	/
PLOTFAKTOR	1:1
GESCHOSS	-

Ausführungsplanung Elektro

Sprechanlagenschema

DATEI:

PLAN LFD. NR. BER-3-ELT-SC-05

Diese Unterlage wurde mit einem CAD-System erstellt und ist daher auch ohne Unterschrift gueltig. Sie darf weder vervielfaeltigt noch Dritten angeboten oder zugaenglich gemacht oder anderweitig mißbraeuchlich benutzt werden (§§915ff UrhG. §§1, 17, 18 UWG). Alle Rechte nach §§12.1, 35 PatG und §2 GbmG vorbehalten.