

Deckblatt

Anlage:
2.OG Townhaus 4
UV 3.4

Projekt:
Neubau Wohn- und Geschäftshaus
191480

Adresse:


Berliner Allee 94
13088 Berlin

Schema:
Verteilerdokumentation
UV 2.OG Townhaus 4

Rev.	Änderungen	Datum	Name




Projekt: Erstellt 12.11.2020 HL Gepr. 12.11.2020	Zeichnung: 19146513
Schema: Erstellt 26.11.2020 HL Gepr.	Anzahl Blätter: 4

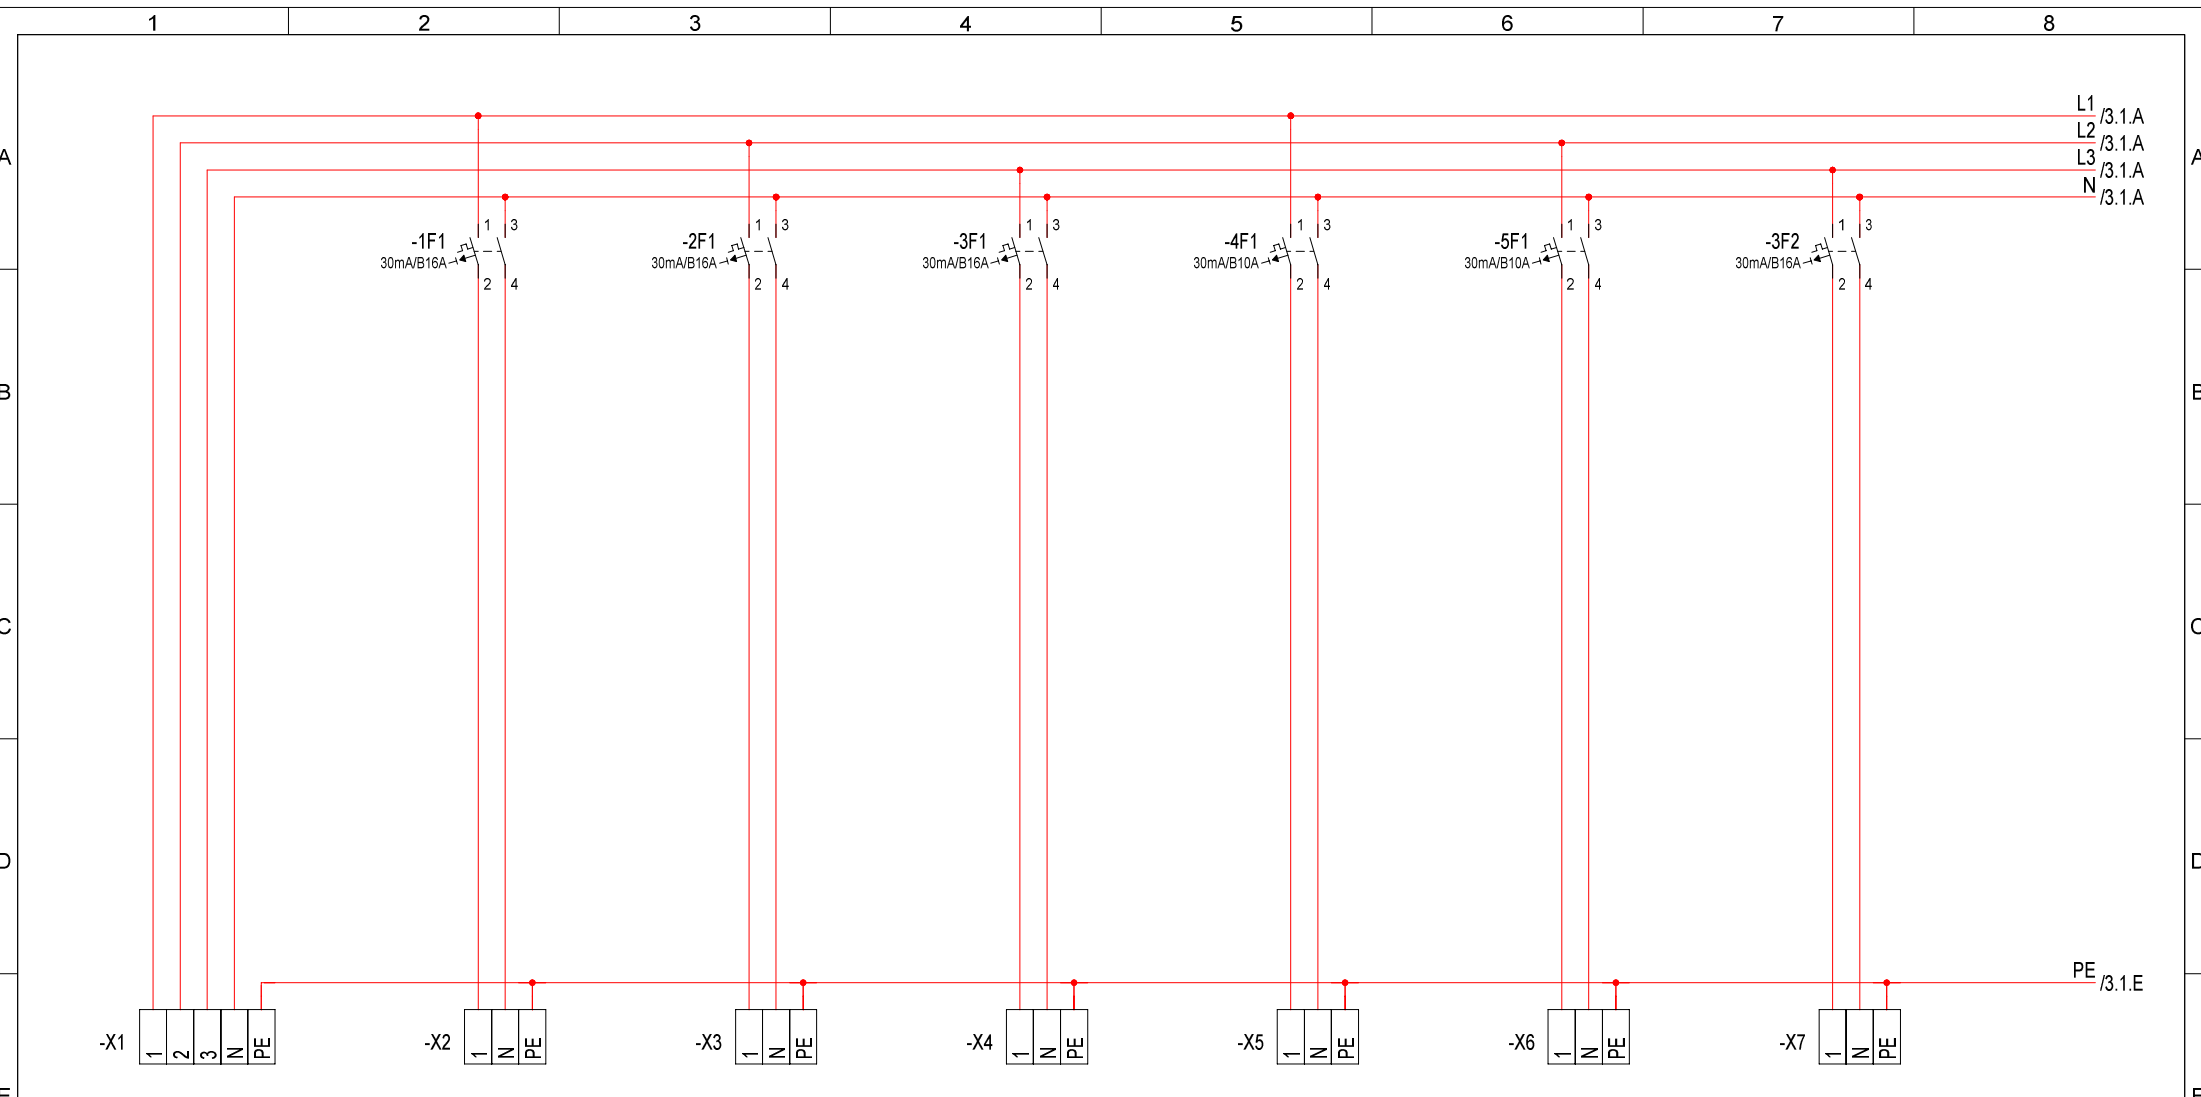

Stromkr.	1	2	3	4	5	6	7
	-1 NYY-J 5x16	-2 NYM-J 3x2.5	-3 NYM-J 3x2.5	-4 NYM-J 3x2.5	-5 NYM-J 3x1.5	-6 NYM-J 3x1.5	-7 NYM-J 3x2.5
Kabel	Einspeisung	Steckdose Bad / Flur	Steckdose Schlafen	Steckdose Kinderzimmer	Licht Bad / Flur	Licht Schlafen / Kinderzimmer	Steckdose Waschmaschine
Beschreibung							

Rev.	Änderungen	Datum	Name	Norm	Urspr.	Ers.f.	Ers.d.	Allpolig	Anlage: 2.OG Townhaus 4 UV 3.4	=
									Projekt: 191480 Neubau Wohn- und Geschäftshaus	+
									Zeichnungsnr.: 19146513	Blatt: 2 Anz.Bl: 4
									Verteilerdokumentation UV 2.OG Townhaus 4	

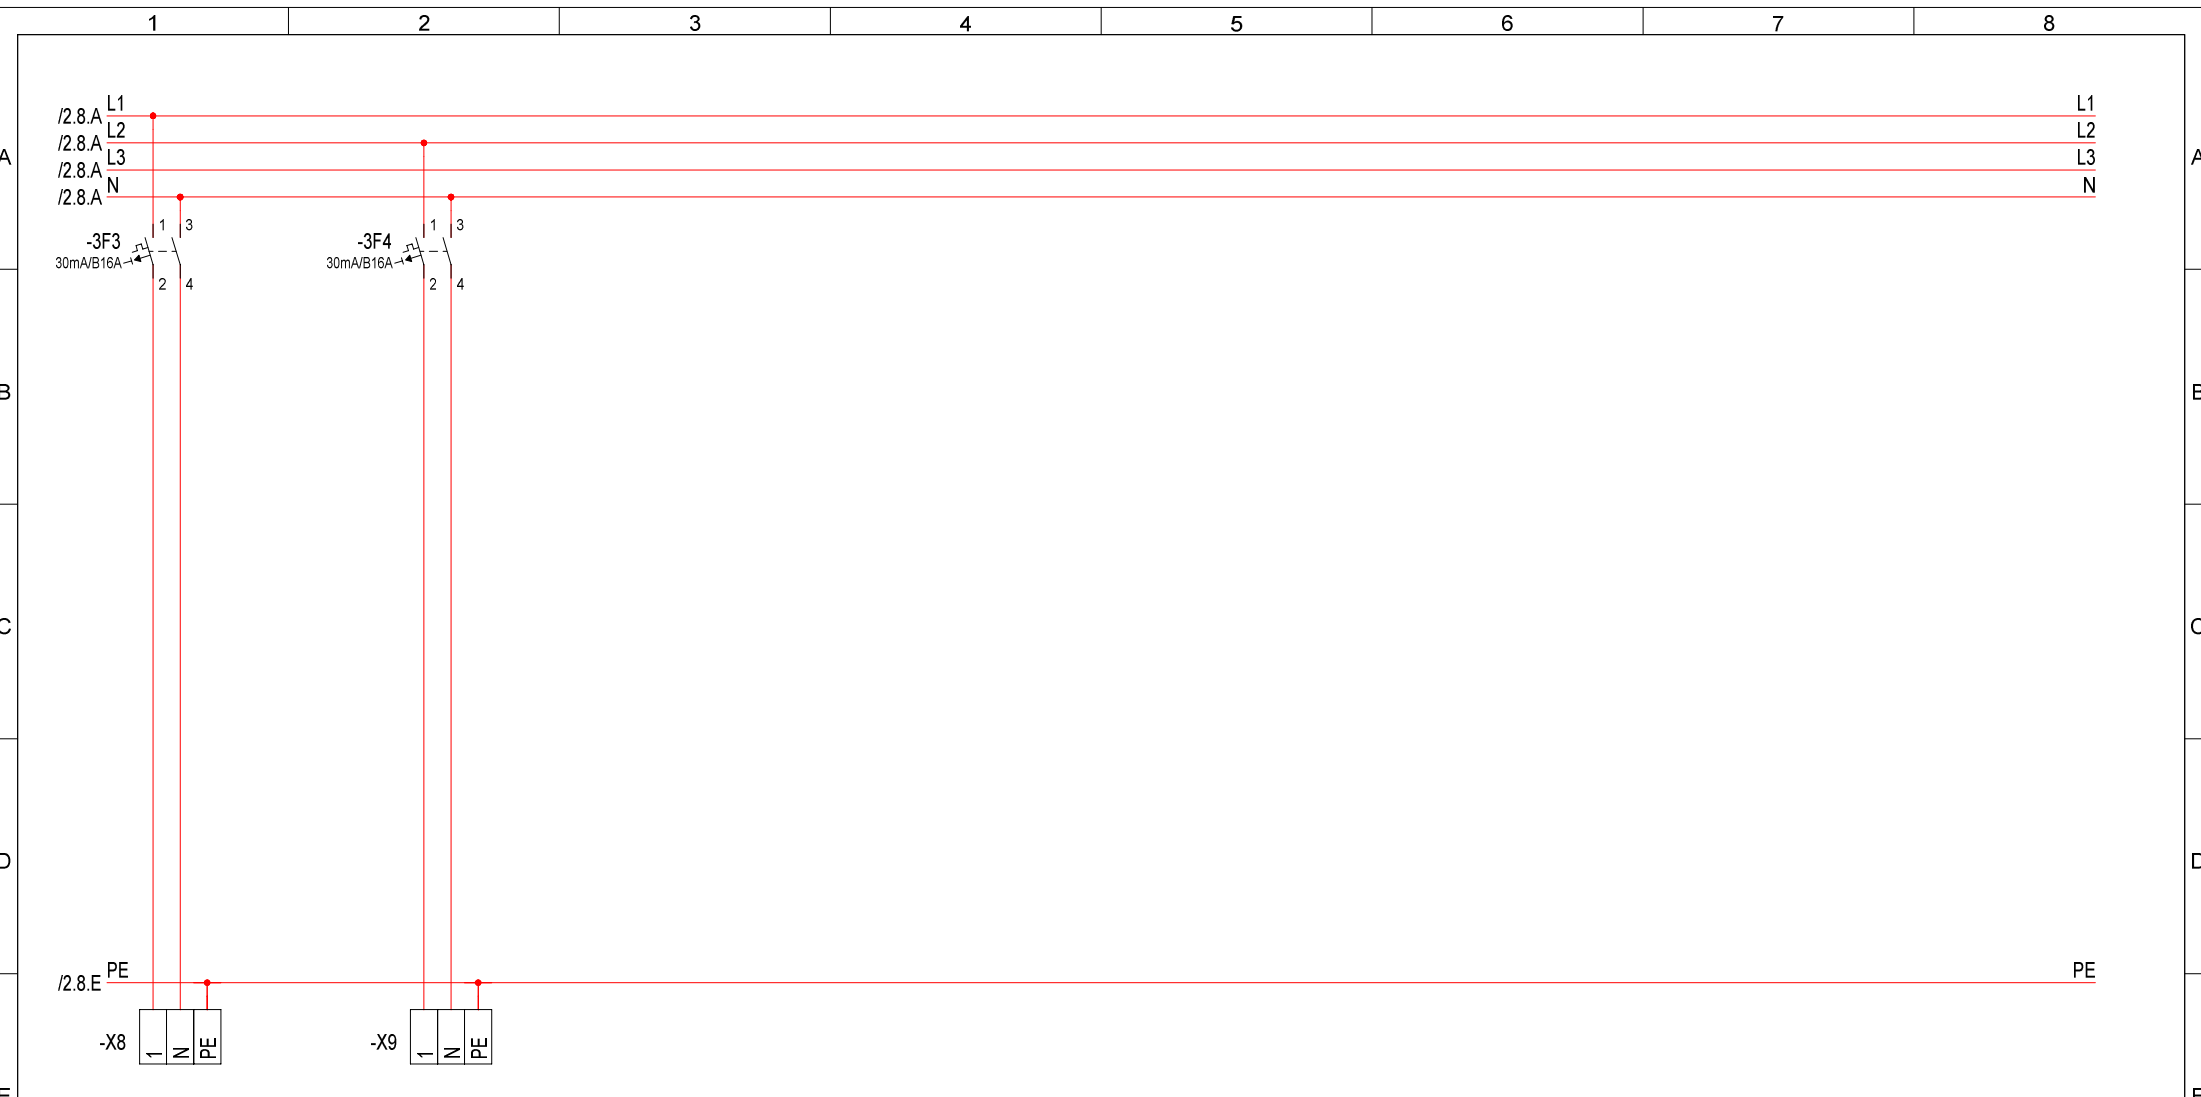

Stromkr.	8	9
Kabel	-8 NYM-J 3x2.5	-9 NYM-J 3x2.5
Beschreibung	Steckdose Trockner	HKV Raumthermostate

Rev.	Änderungen	Datum	Name	Norm	Urspr.	Ers.f.	Ers.d.	Allpolig	Verteilerdokumentation UV 2.OG Townhaus 4	Anlage: 2.OG Townhaus 4 UV 3.4	= +
									Projekt: 191480 Neubau Wohn- und Geschäftshaus	Zeichnungsnr.: 19146513	Blatt: 3 Anz.Bl: 4
									Berliner Allee 94 13088 Berlin		
									Bearb. 26.11.2020 KH Gepr. 26.11.2020		

