

Deckblatt

Anlage:
UV WE 03
UV 1.3

Projekt:
Neubau Wohn- und Geschäftshaus
191480

Adresse:


Berliner Allee 94
13088 Berlin

Schema:
Verteilerdokumentation
UV WE 3 Vorderhaus

| Rev. | Änderungen | Datum | Name |
|------|------------|-------|------|
| | | | |




| | |
|---|-----------------------------------|
| Projekt: Erstellt 12.11.2020 HL Gepr. 12.11.2020 | Zeichnung: 19146516 |
| Schema: Erstellt 26.11.2020 HL Gepr. | Anzahl Blätter: 4 |

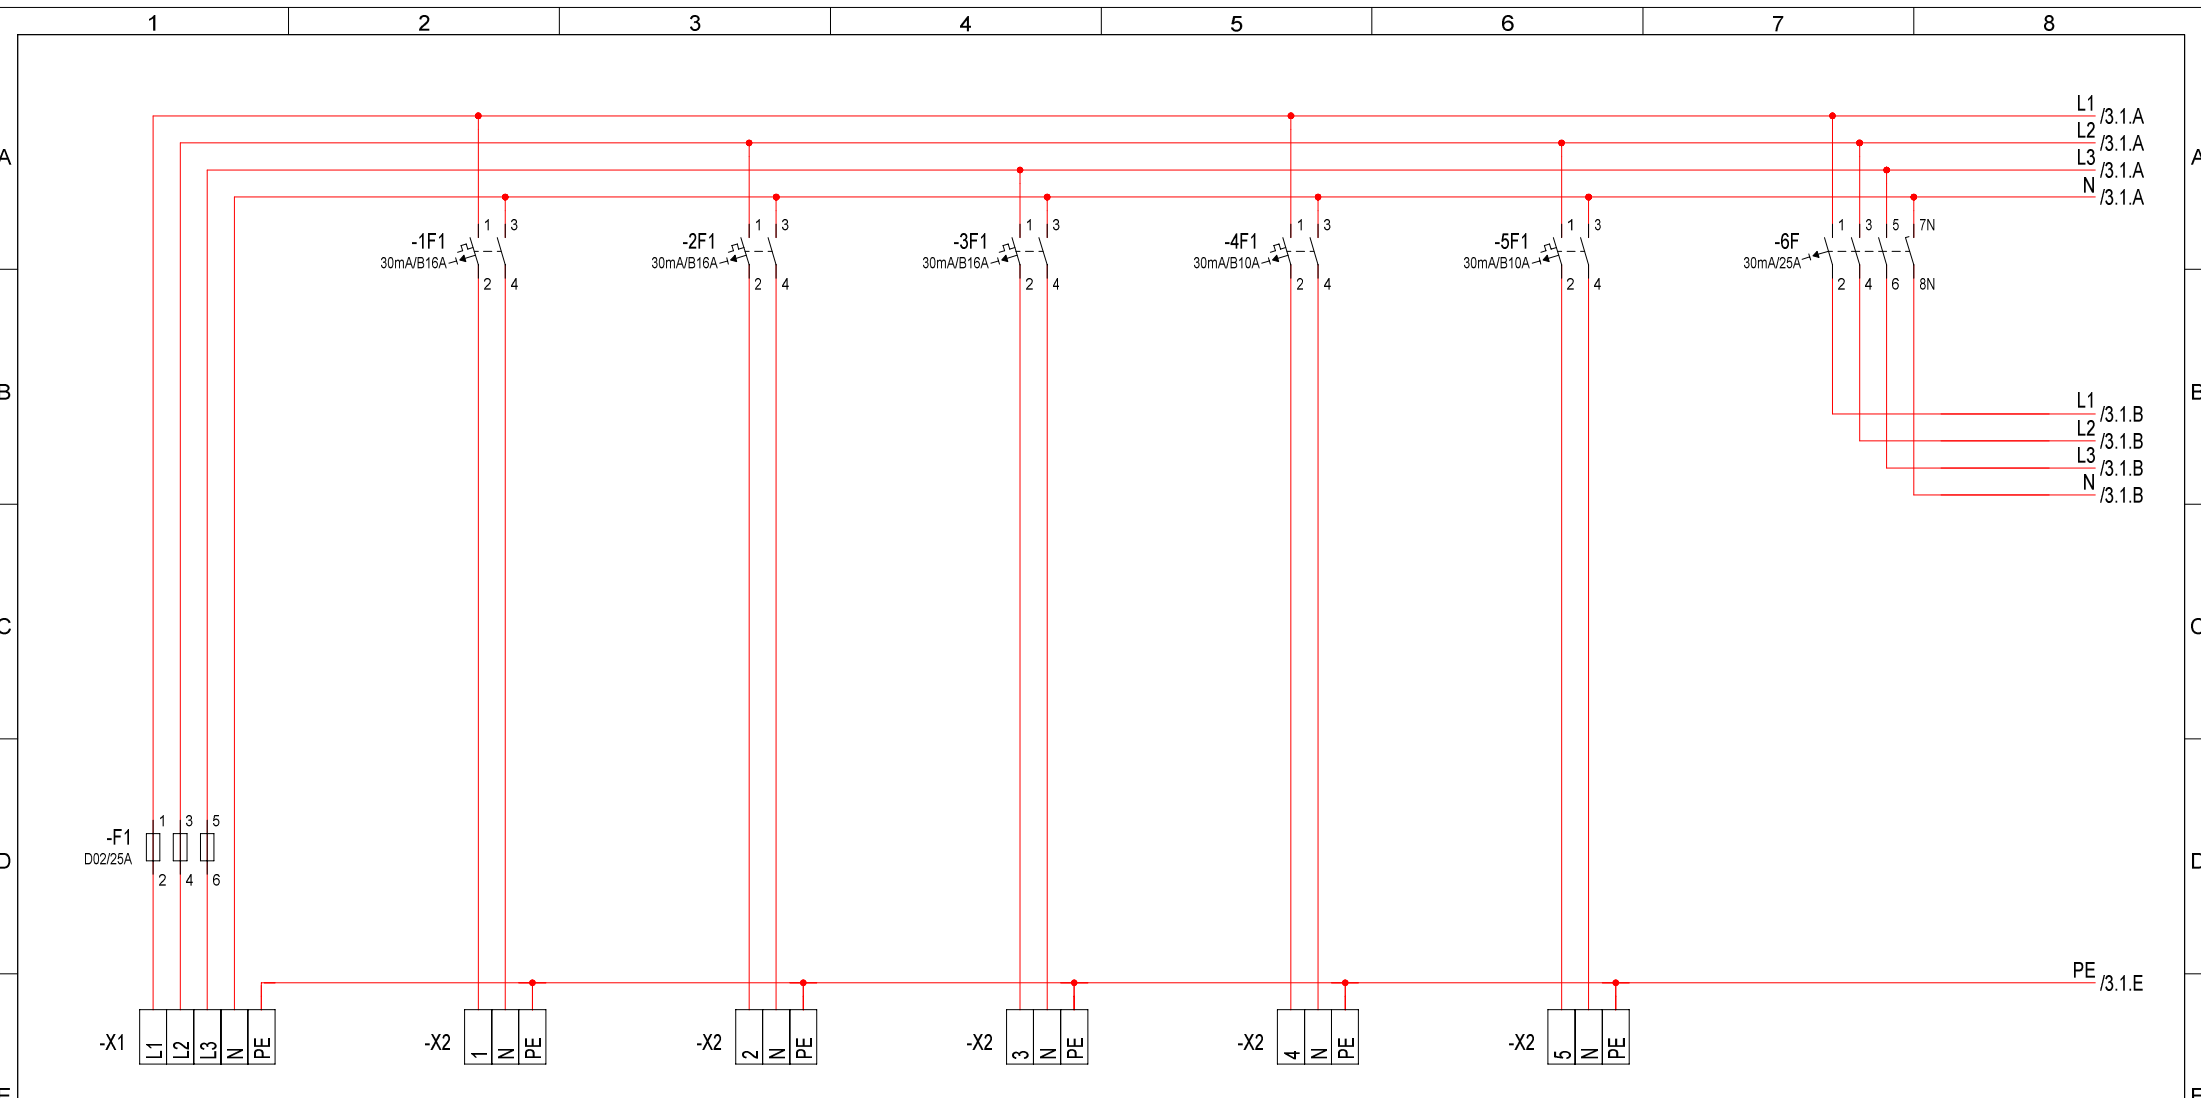


| | | | | | | | |
|--------------|-----------------------------|-------------------------|-----------------------------|-----------------------------|----------------------|-------------------------|-----|
| Stromkr. | 1 | 2 | 3 | 4 | 5 | 6 | |
| Kabel | -1 NYM-J 5x16 5.4m | -2 NYM-J 3x2.5 | -3 NYM-J 3x2.5 | -4 NYM-J 3x2.5 | -5 NYM-J 3x1.5 | -6 NYM-J 3x1.5 | |
| Beschreibung | Einspeisung | Steckdose Bad / Flur | Steckdose Wohnen / Küche | Steckdose Multimediafeld | Licht Bad / Flur | Licht Wohnen / Küche | RCD |

| | | | | | | | | | | | | |
|------|------------|-------|------|------|----------------------|--------|--------|----------|--|---|----------------------------|------------------------|
| Rev. | Änderungen | Datum | Name | Norm | Urspr. | Ers.f. | Ers.d. | Allpolig | Verteilerdokumentation UV WE 3 Vorderhaus | Anlage: UV WE 03 UV 1.3 | = | + |
| | | | | | Bearb. 26.11.2020 KH | | | | | Projekt: 191480 Neubau Wohn- und Geschäftshaus | Zeichnungsnr.: 19146516 | Blatt: 2 Anz.Bl.: 4 |
| | | | | | Gep. 26.11.2020 | | | | | | | |
| | | | | | Stand | | | | | | | |

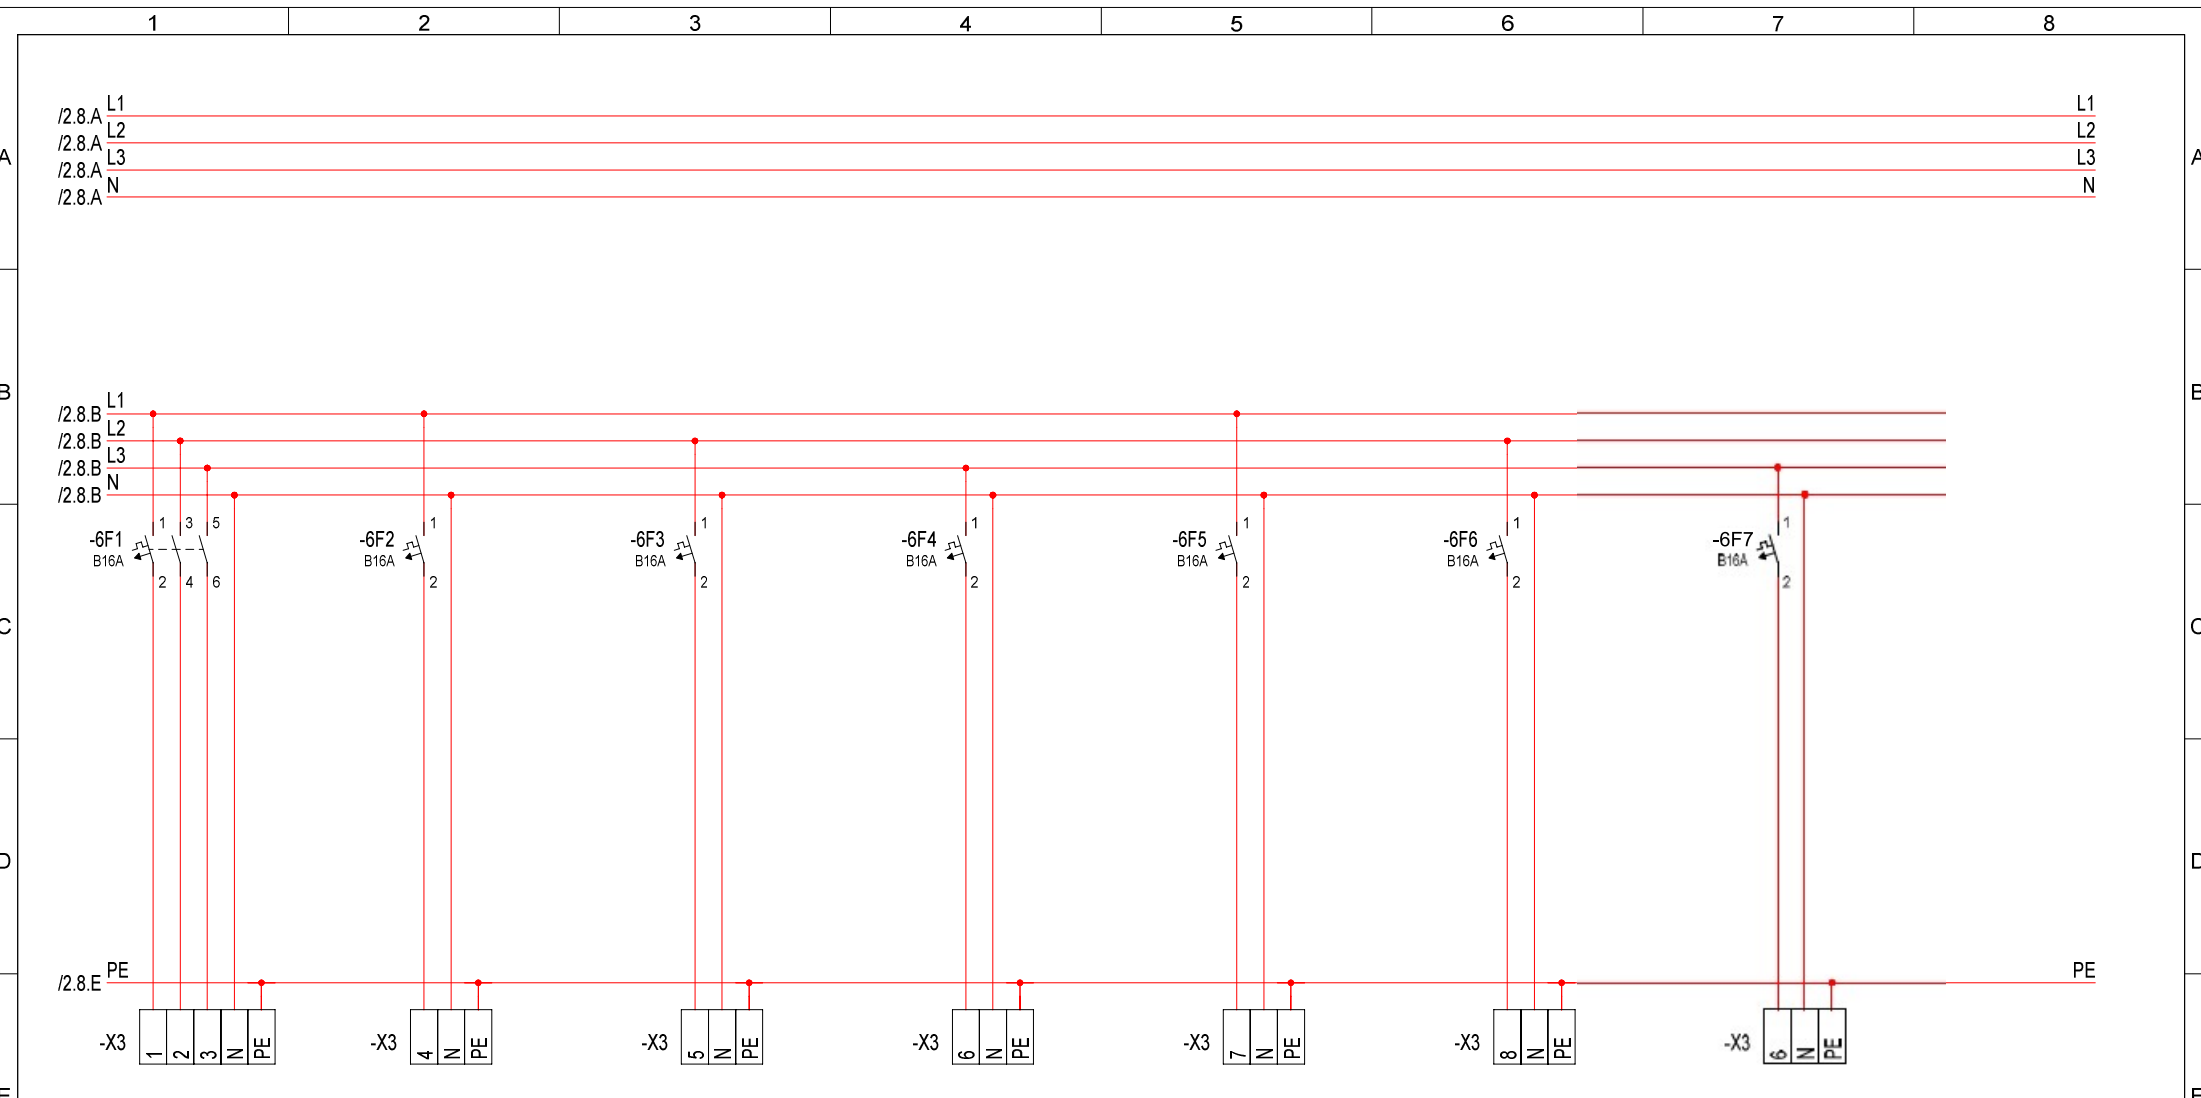

| | | | | | | | |
|--------------|------------------------------------|---|--|--|------------------------------|---|-----------------------|
| Stromkr. | 8 | 9 | 10 | 11 | 12 | 13 | 14 |
| Kabel | -7 NYM-J 5x2.5 | -8 NYM-J 3x2.5 | -9 NYM-J 3x2.5 | -10 NYM-J 3x2.5 | -11 NYM-J 3x2.5 | -12 NYM-J 3x2.5 | -13 NYM-J 3x1,5 |
| Beschreibung | E-Herd 03-01 Wohnen/Essen/Küche | Steckdose Arbeitssteckdose/ Dunst. 03-01 Wohnen/Essen/Küche | Steckdose Spühlmaschine 03-01 Wohnen/Essen/Küche | Steckdose Kühlschrank 03-01 Wohnen/Essen/Küche | Raumthermostate 03-02 Bad | Waschmaschine 03-01 Wohnen/Essen/Küche | Medienfeld |

| | | | | | | | | |
|--------|------------|-------|-----------------------------------|--|----------------------------|---|----------------------------|-----------------------|
| Bearb. | 26.11.2020 | KH | Berliner Allee 94 13088 Berlin | Verteilerdokumentation UV WE 3 Vorderhaus | Anlage: UV WE 03 UV 1.3 | Projekt: 191480 Neubau Wohn- und Geschäftshaus | Zeichnungsnr.: 19146516 | Blatt: 3 Anz.Bl: 4 |
| Gep. | 26.11.2020 | | | | | | | |
| Stand | | | | | | | | |
| Rev. | Änderungen | Datum | Name | Norm | Urspr. | Ers.f. | Ers.d. | Allpolig |

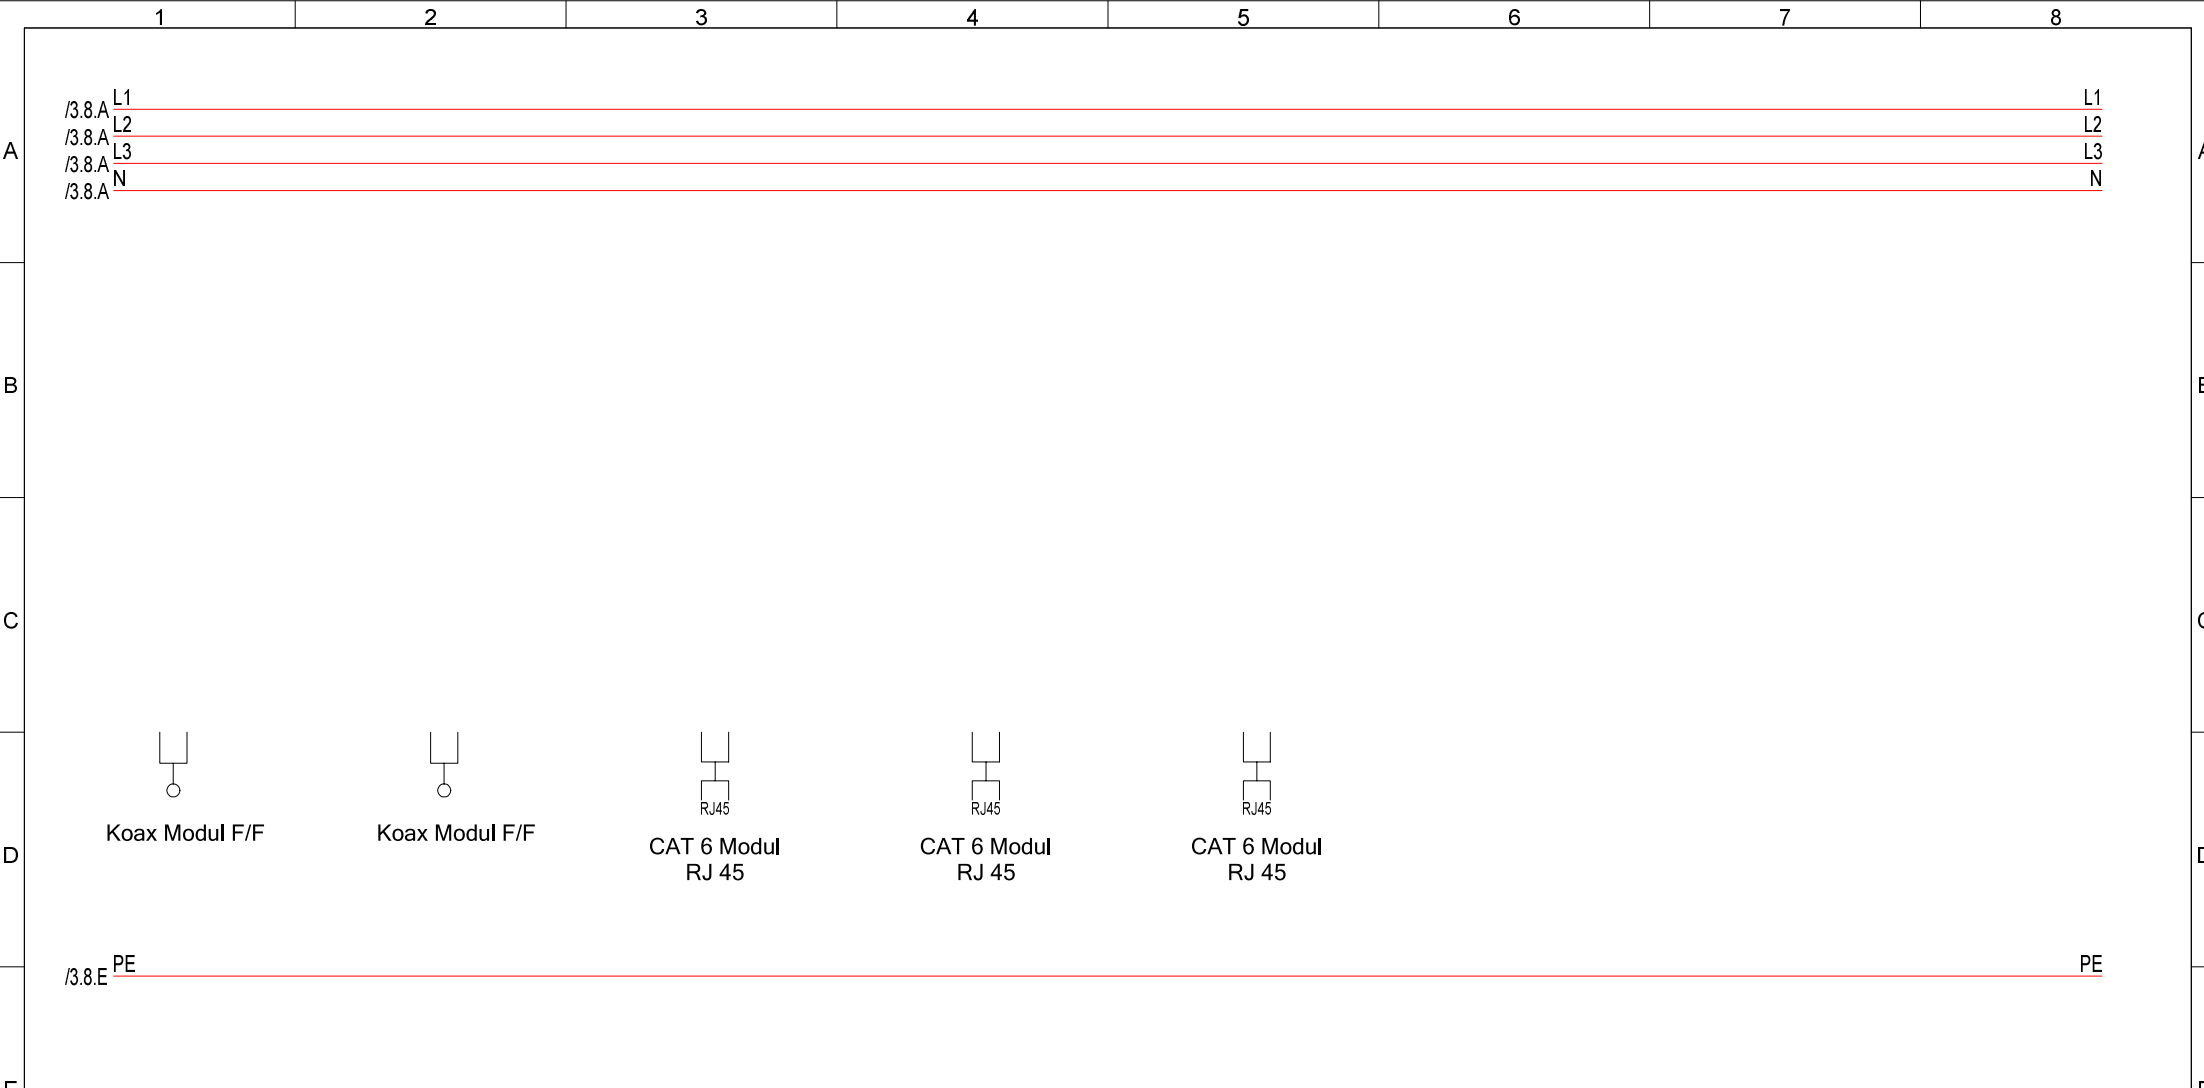

| | | | | | |
|--------------|--------------------------------|-------------------------------------|--|---|------------------------------|
| Stromkr. | 15 | 16 | 26 | 27 | 28 |
| Kabel | -14 Koax 1x0.1 | -15 Koax 1x0.1 | -36 KAT7 4x2x0.6 | -37 KAT7 2x2x0.6 | -38 KAT7 2x2x0.6 |
| Beschreibung | Multimediodose 028 Schlafen | Multimediodose 017 Wohnen/Kochen | Netzwerkdose Port 1 008 Wohnen / Kochen | Netzwerkdose Port2 008 Wohnen / Kochen | Netzwerkdose 028 Schlafen |

| | | | | | | | | | | | | | |
|------|------------|-------|------|---------------------|--------|--------|--------|----------|-----------------------|----------|-------------------------|----------|-----------|
| Rev. | Änderungen | Datum | Name | Norm | Urspr. | Ers.f. | Ers.d. | Allpolig | Anlage: UV Whg.4 (VH) | Projekt: | Zeichnungsnr.: LHW_6506 | Blatt: 4 | Anz.Bl: 5 |
| | | | | Bearb 26.11.2020 KH | | | | | | | | | |
| | | | | Gepr. 26.11.2020 | | | | | | | | | |
| | | | | Stand | | | | | | | | | |

Knott & Partner VDI
 Hohenzollerndamm 151 · D-14199 Berlin
 Tel.: +49 (0)30 789 134 14 · Fax: +49 (0)30 789 134 16
 Mail: info@knott-partner.com

Stromkreisliste

Stand
Blatt 4 von 4
Z.Nr.: 19146516

Projekt: Neubau Wohn- und Geschäftshaus
Nummer 191480

Adresse:

Berliner Allee 94
13088 Berlin

Anlage: UV WE 03
Beschr. UV 1.3
Leiter: L1..3 N PE
Spannung: 400 V

| Stromkr. Nummer | Sicherung Typ Name | Bauteil 1 Typ Name | Beschreibung | Klemmen | Kabel |
|-----------------|--------------------|------------------------------------|---|------------------|-------|
| 1 | -F1 D02/25A | | Einspeisung | -X1:L1L2 L3 N PE | 5x16 |
| 2 | -1F1 30mA/B16A | | Steckdose Bad / Flur | -X2:1 N PE | 3x2.5 |
| 3 | -2F1 30mA/B16A | | Steckdose Wohnen / Küche | -X2:2 N PE | 3x2.5 |
| 4 | -3F1 30mA/B16A | | Steckdose Multimediafeld | -X2:3 N PE | 3x2.5 |
| 5 | -4F1 30mA/B10A | | Licht Bad / Flur | -X2:4 N PE | 3x1.5 |
| 6 | -5F1 30mA/B10A | | Licht Wohnen / Küche | -X2:5 N PE | 3x1.5 |
| 7 | -6F 30mA/25A | | RCD | | |
| 8 | -6F1 B16A | | E-Herd 03-01 Wohnen/Essen/Küche | -X3:1..3 N PE | 5x2.5 |
| 9 | -6F2 B16A | | Steckdose 03-01 Wohnen/Essen/Küche Arbeitssteckdose/ Dunst. | -X3:4 N PE | 3x2.5 |
| 10 | -6F3 B16A | | Steckdose 03-01 Wohnen/Essen/Küche Spülmaschine | -X3:5 N PE | 3x2.5 |
| 11 | -6F4 B16A | | Steckdose 03-01 Wohnen/Essen/Küche Kühlschrank 14 | -X3:6 N PE | 3x2.5 |
| 12 | -6F5 B16A | | Raumthermostate 03-02 Bad Patchfeld | -X3:7 N PE | 3x2.5 |
| 13 | -6F6 B16A | | Waschmaschine 03-01 Wohnen/Essen/Küche | -X3:8 N PE | 3x2.5 |
| | | Datendose 03-01 Wohnen/Essen/Küche | | KAT6 4x2x0.6 | -1 |
| | | Datendose 03-01 Wohnen/Essen/Küche | | KAT6 4x2x0.6 | -2 |
| | | Datendose | | KAT6 4x2x0.6 | -3 |
| | | Datendose | | KAT6 4x2x0.6 | -4 |
| | | Datendose | | KAT6 4x2x0.6 | -5 |
| | | Datendose | | KAT6 4x2x0.6 | -6 |