

Deckblatt

Anlage:

Zähler/UV Remiese 1
R 1

Projekt:

Neubau Wohn- und Geschäftshaus
191480

Adresse:

Berliner Allee 94
13088 Berlin


Schema:

Verteilerdokumentation
Zähleranlage Remise 1

Rev.	Änderungen	Datum	Name



Projekt:	Erstellt 12.11.2020 HL Gepr. 12.11.2020	Zeichnung:	19146506
Schema:	Erstellt 26.11.2020 HL Gepr.	Anzahl Blätter:	6

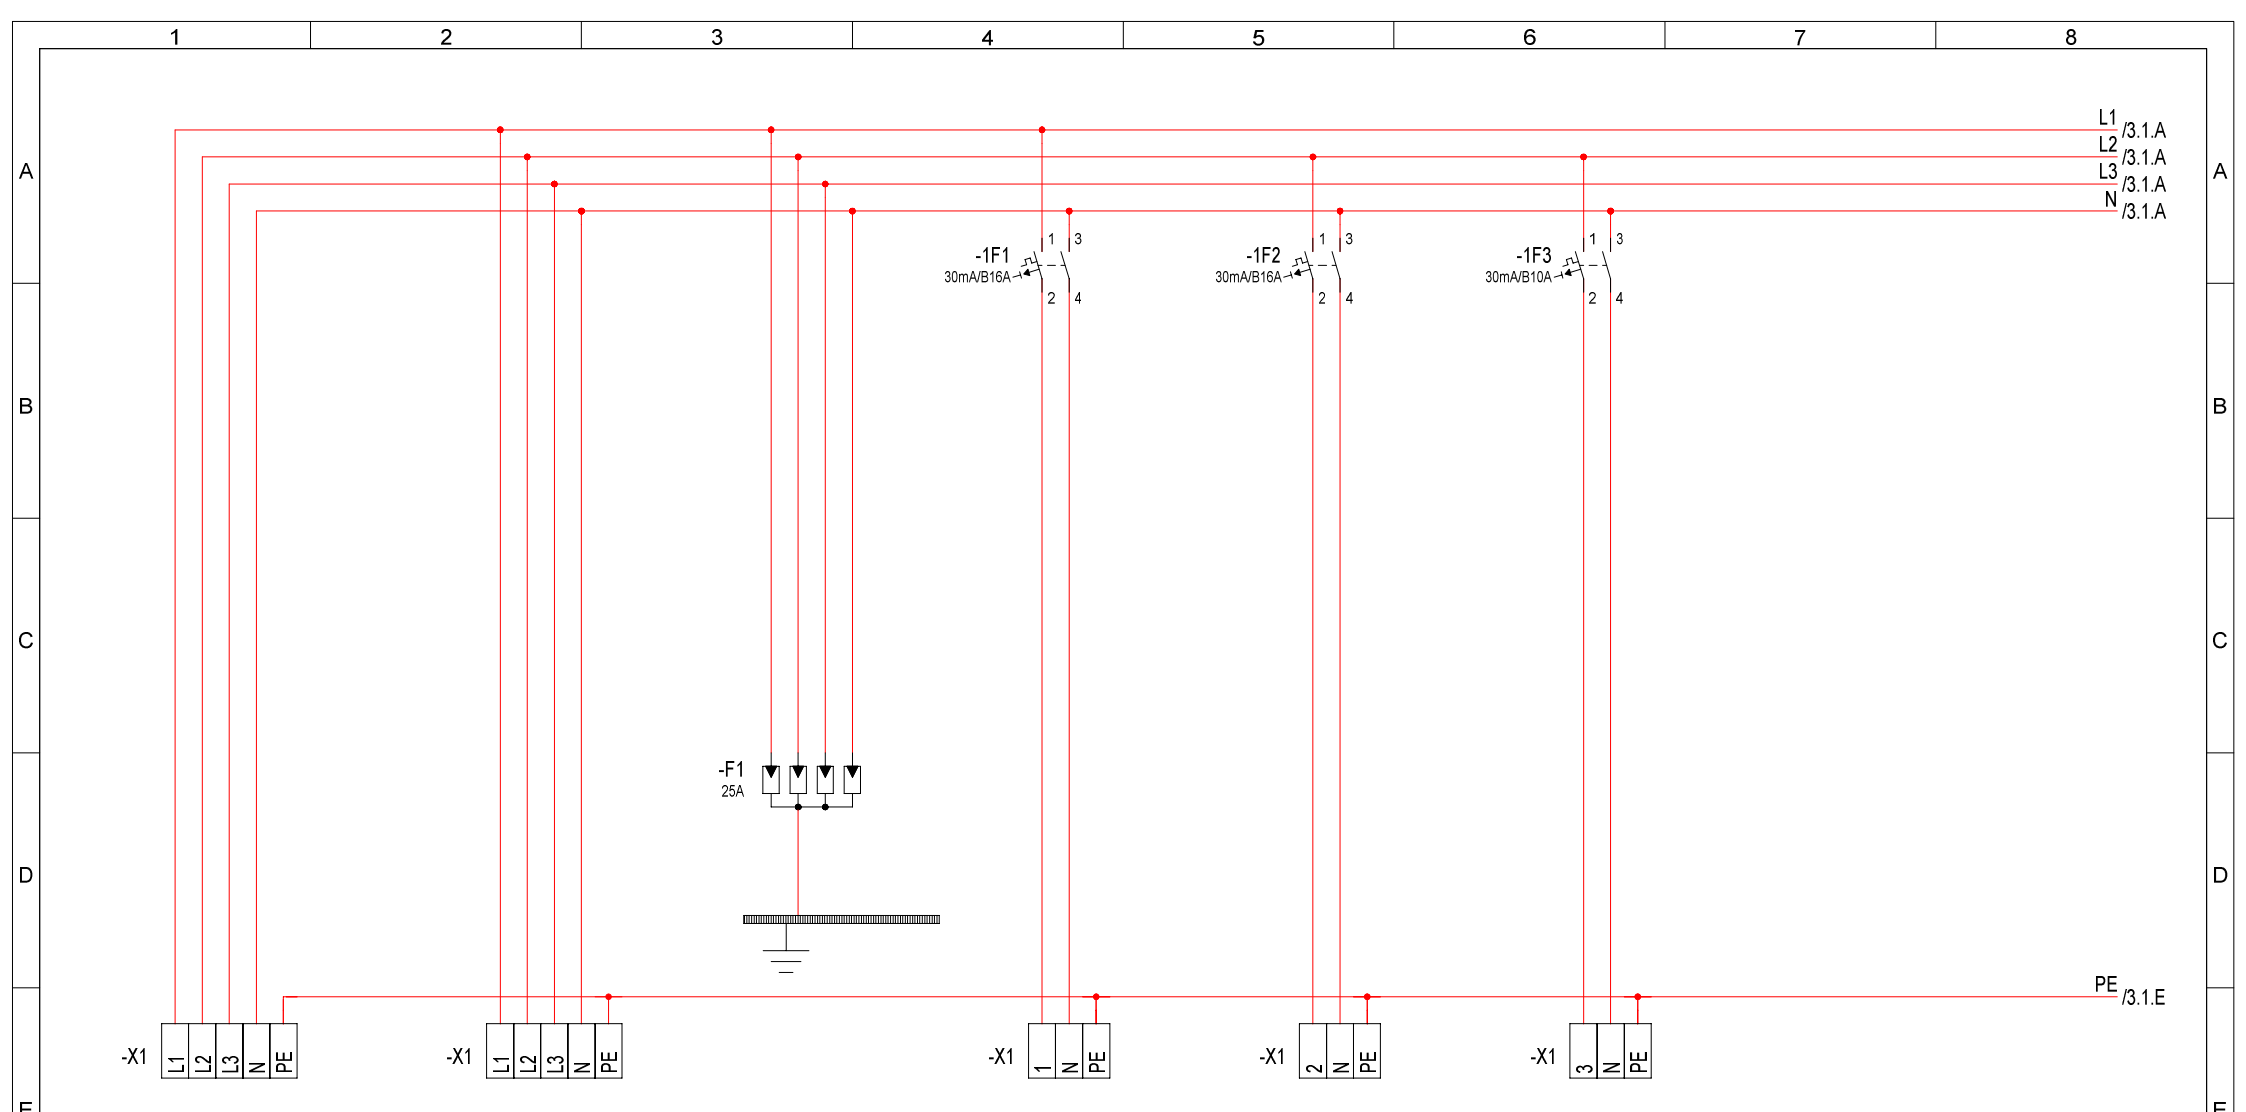

Stromkr.	1	2	3	4	5	6						
	-1 NYM-J 5x16	-2 NYM-J 5x16	-3 NYM-J 3x2.5	-4 NYM-J 3x2.5	-5 NYM-J 3x2.5							
Beschreibung	Einspeisung	Zuleitung zu UV 006 Allgemein	Übersp.-Schutz	Licht und Staubsaugersteckdose Wohnen, WC, Treppenraum	Licht und Staubsaugersteckdose Küche, Essen 01-01 Eingang / Wohnen / Küche	Aussenlicht Eingangstür über BW						
Rev.	Änderungen	Datum	Name	Norm	Urspr.	Ers.f.	Ers.d.	Allpolig	Verteilerdokumentation Zähleranlage Remise 1	Anlage: Zähler/UV Remise 1 R 1	=	+
					Berliner Allee 94 13088 Berlin				Projekt: 191480 Neubau Wohn- und Geschäftshaus	Zeichnungsnr.: 19146506	Blatt: 2	Anz.Bl: 6

Stromkreisliste

Stand

Blatt 6 von 6

Z.Nr.: 19146506

Projekt: Neubau Wohn- und Geschäftshaus

Nummer 191480

Adresse:

Berliner Allee 94
13088 Berlin

Anlage: Zähler/UV Remiese 1

Beschr. R 1

Leiter: L1..3 N PE

Spannung: 400 V

Stromkr. Nummer	Sicherung Typ Name	Bauteil 1 Typ Name	Beschreibung	Klemmen	Kabel
1			Einspeisung	-X1:L1L2 L3 N PE	5x16
2			Zuleitung zu UV 006 Allgemein	-X1:L1L2 L3 N PE	5x16
3			Übersp.-Schutz		
4	-1F1 30mA/B16A		Licht und Staubsaugersteckdose Wohnen, WC, Treppenraum	-X1:1 N PE	3x2.5
5	-1F2 30mA/B16A		Licht und Staubsaugersteckdose 01-01 Eingang / Wohnen / Küche	-X1:2 N PE	3x2.5
6	-1F3 30mA/B10A		Aussenlicht Eingangstür über BW	-X1:3 N PE	3x2.5
7	-1F4 30mA/B16A	-K1 16A	Licht Bereich	-X1:4 N PE	3x1.5
7			Taster Bereich	-X1:5.6 PE	3x1.5
8	-1F5 30mA/B16A		Trockner	-X1:7 N PE	3x2.5
9	-1F6 30mA/B16A		Waschmaschine	-X1:8 N PE	3x2.5
10	-2F 30mA/40A		RCD		
11	-2F1 B16A		Steckdosen Wohnen	-X2:2 N PE	3x2.5
12	-2F2 B16A		Sprechanlage	-X2:3 N PE	
13	-2F3 B16A		Steuerung Fußbodenheizung	-X2:4 N PE	3x1.5
14	-2F4 B16A		Jalousie Erdgeschoß	-X2:5 N PE	3x1.5
15	-2F5 B16A		Steckdosen	-X2:6 N PE	3x1.5
16	-2F6 B16A		Steckdosen	-X2:7 N PE	3x1.5
17	-3F 30mA/40A		RCD		
18	-3F1 B16A		Arbeitssteckdosen Küche	-X3:1 N PE	3x2.5
19	-3F2 B16A		Kühlschrank	-X3:2 N PE	3x1.5
20	-3F3 B16A		Herd Küche	-X3:3..5 N PE	5x2.5
21	-3F4 B16A		Geschirrspülmaschine	-X3:6 N PE	3x2.5
22	-3F5 B20A		Ofen	-X3:7 N PE	3x2.5
23	-3F6 B16A		Steckdose Küche	-X3:8 N PE	3x2.5