

Deckblatt

Anlage: Zähler/UV Townhouse 5
ZHV 0.5

Projekt: Neubau Wohn- und Geschäftshaus
191480


Adresse: Berliner Allee 94
13088 Berlin

Schema: Verteilerdokumentation
Zähleranlage Townhaus 5


Rev.	Änderungen	Datum	Name



Projekt: Erstellt 12.11.2020 HL Gepr. 12.11.2020	Zeichnung: 19146510
Schema: Erstellt 26.11.2020 HL Gepr.	Anzahl Blätter: 5

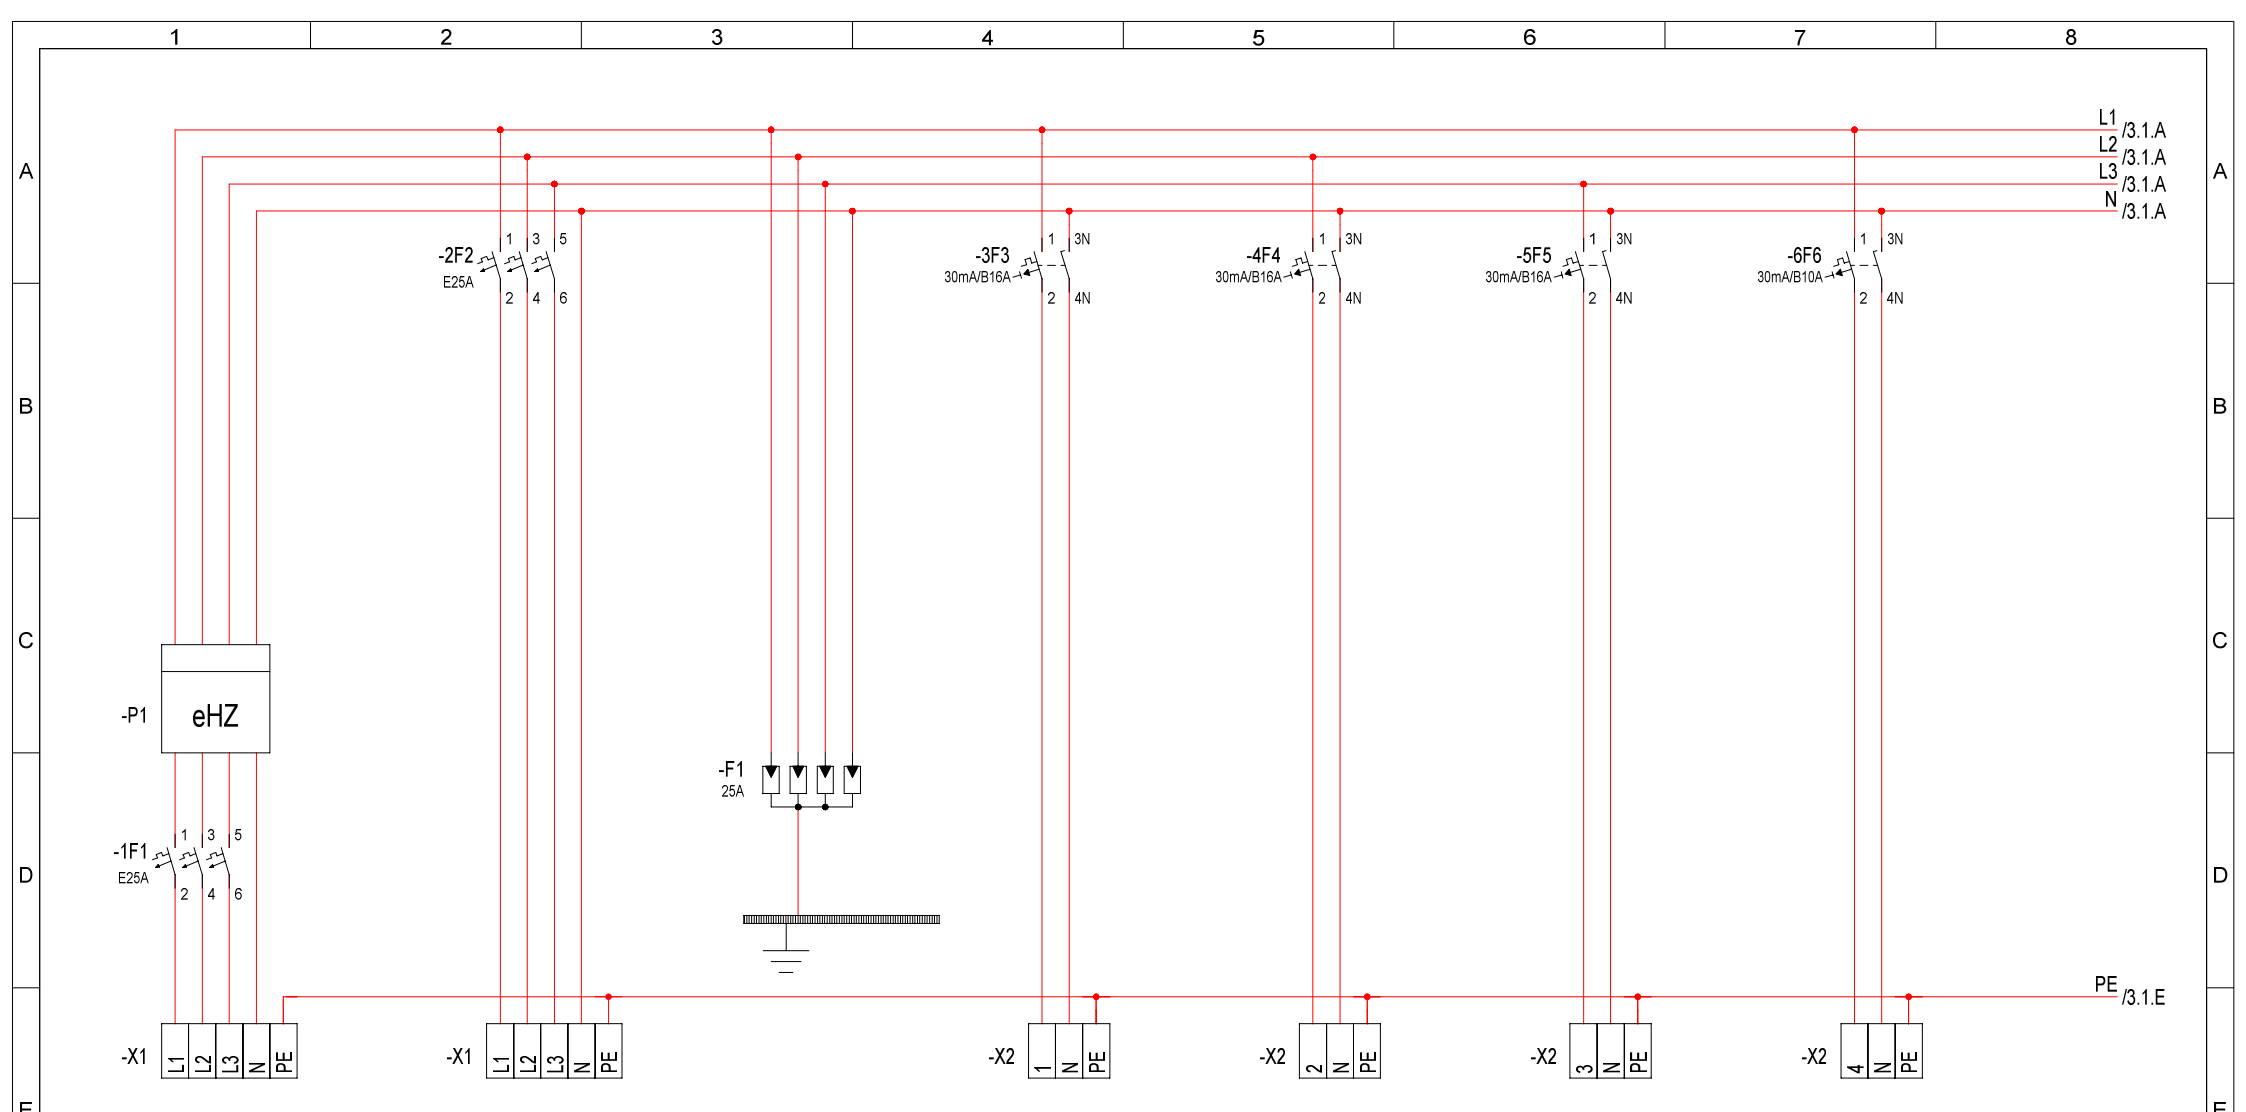


Stromkr.	1	2	3	4	5	6	7					
Kabel	-1 NYY-J 5x16	-2 NYM-J 5x16	-3 NYM-J 3x2.5	-4 NYM-J 3x2.5	-5 NYM-J 3x2.5	-6 NYM-J 3x1.5						
Beschreibung	Einspeisung	Zuleitung zu UV	Übersp.-Schutz	Steckdose Keller 019 Allgemein	Steckdose Bad / Flur 05-02 WC	Steckdose Eingang / Küche / Essen 05-01 Eingang / Wohnen / Küche	Licht Keller 019 Allgemein					
Rev.	Änderungen	Datum	Name	Norm	Urspr.	Ers.f.	Ers.d.	Allpolig	Verteilerdokumentation Zähleranlage Townhaus 5	Anlage: Zähler/UV Townhouse 5 ZHV 0.5	=	+
									Projekt: 191480 Neubau Wohn- und Geschäftshaus	Zeichnungsnr.: 19146510	Blatt: 2	Anz.Bl: 5

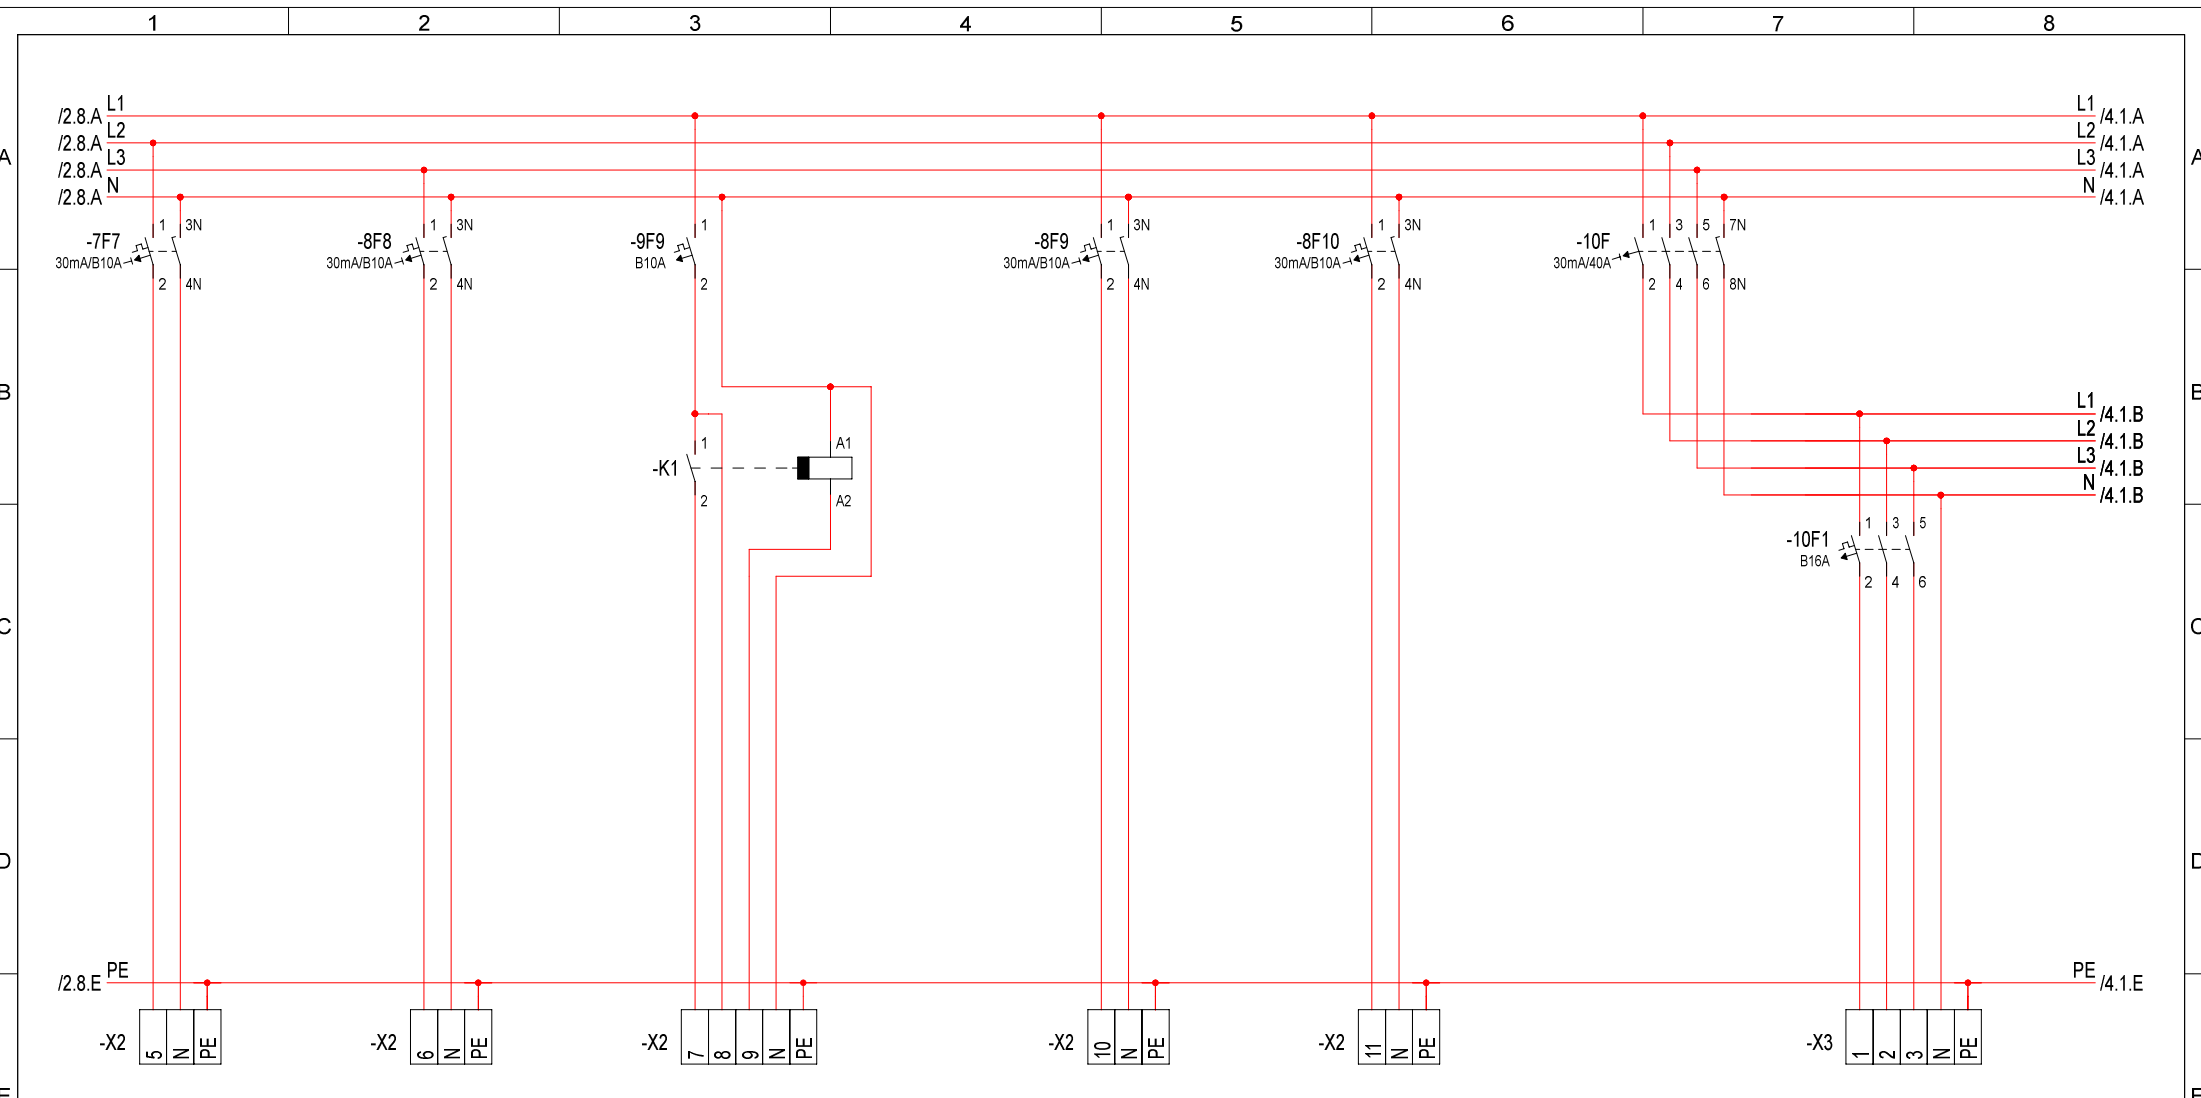


Stromkr.	8	9	10	11	12	14
Kabel	-7 NYM-J 3x1.5	-8 NYM-J 3x1.5	-9 NYM-J 5x1.5	-10 NYM-J 3x1.5	-11 NYM-J 3x1.5	-12 NYM-J 5x2.5
Beschreibung	Licht Bad / Flur Bereich	Licht Eingang / Küche / Essen 05-01 Eingang / Wohnen / Küche	Licht Treppenhaus 05-09 Flur	Außenbereich 05-01 Eingang / Wohnen / Küche	Sprechanlage Bereich	RCD E-Herd 05-01 Eingang / Wohnen / Küche

Rev.	Änderungen	Datum	Name	Norm	Urspr.	Ers.f.	Ers.d.	Allpolig	Anlage: Zähler/UV Townhouse 5 ZHV 0.5	=
									Projekt: 191480 Neubau Wohn- und Geschäftshaus	+
									Zeichnungsnr.: 19146510	Blatt: 3 Anz.Bl: 5

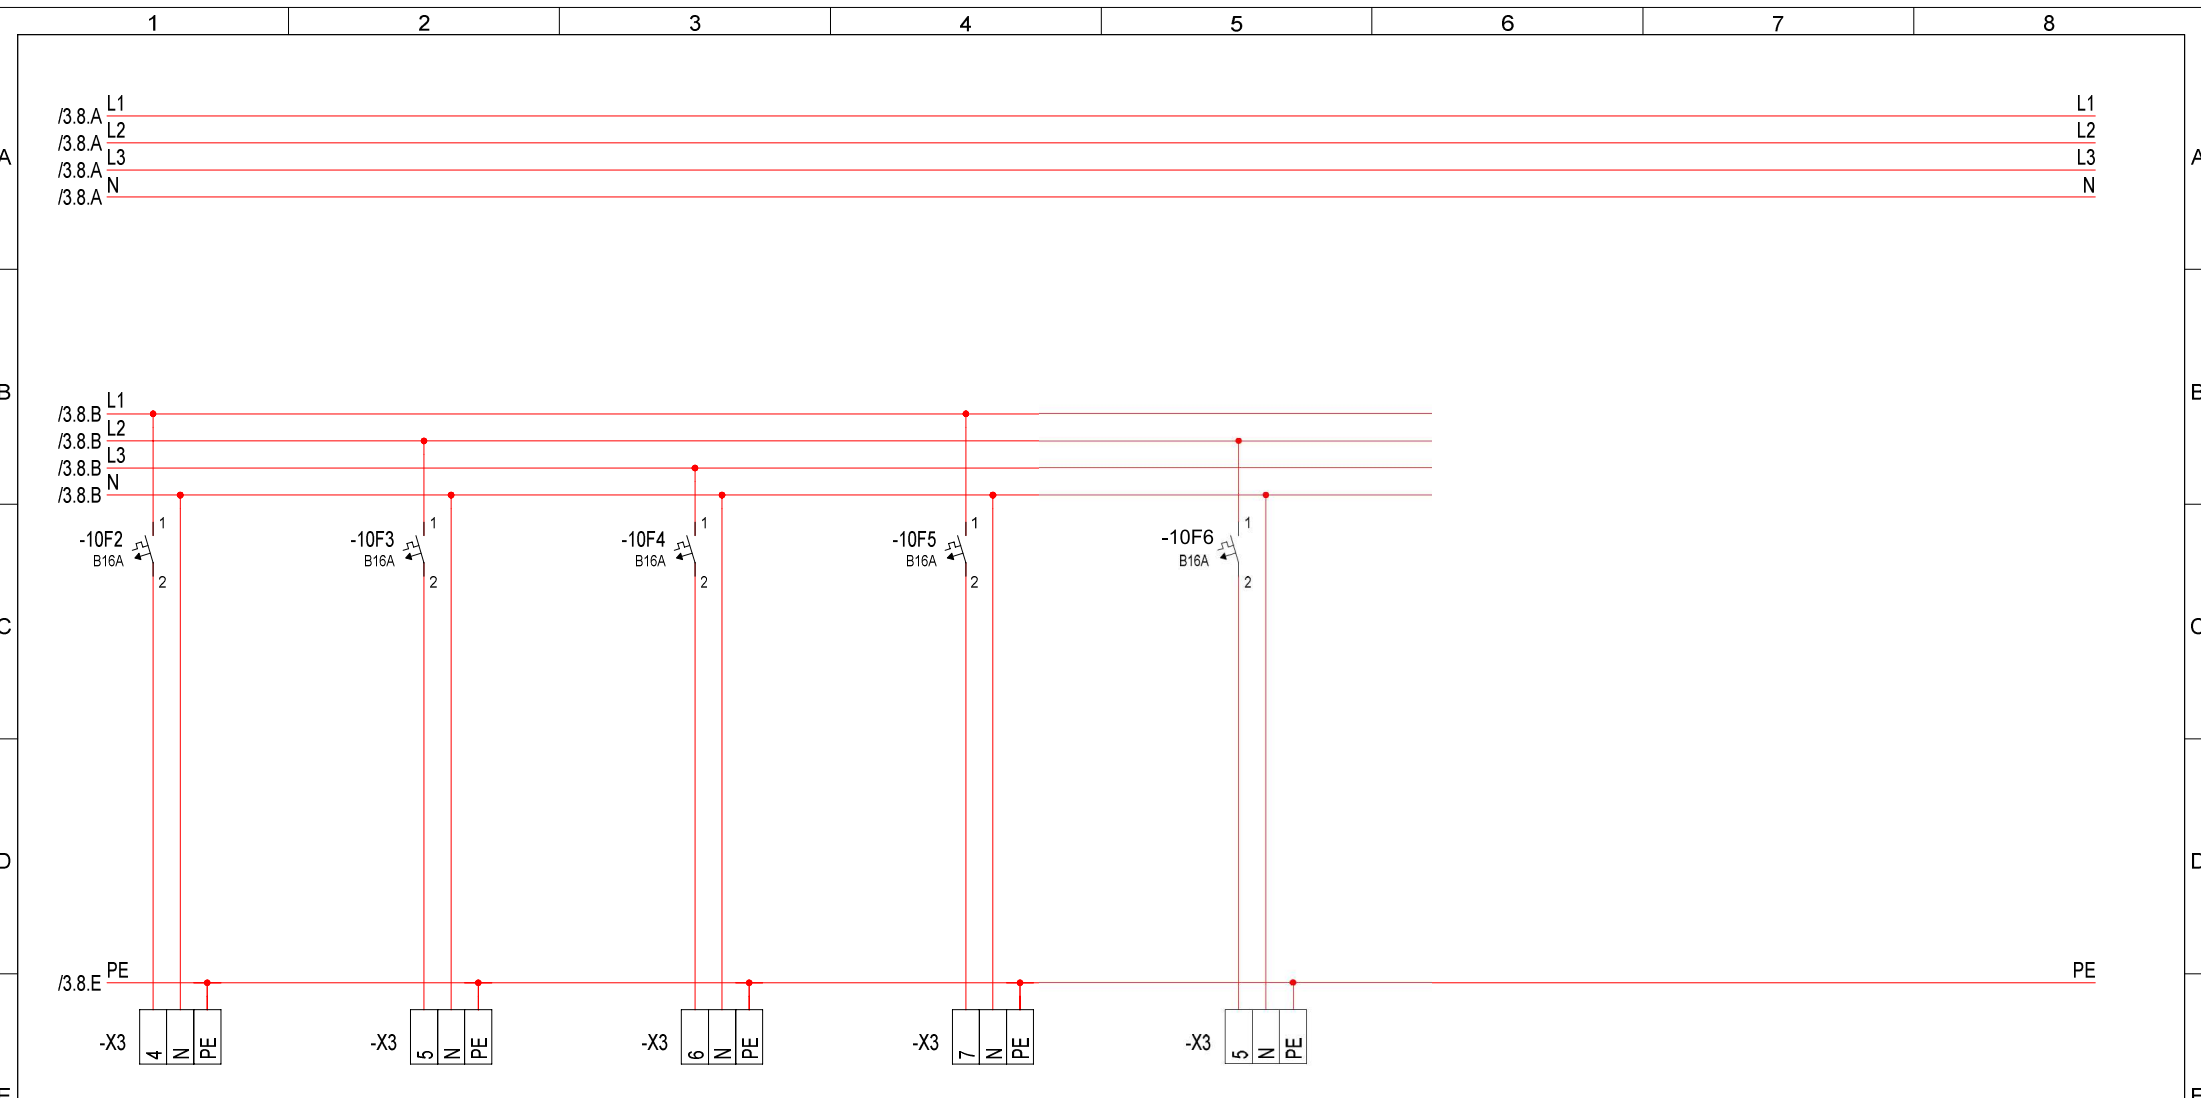

Stromkr.	15	16	17	18	
Kabel	-13 NYM-J 3x2.5	-14 NYM-J 3x2.5	-15 NYM-J 3x2.5	-16 NYM-J 3x2.5	
Beschreibung	Steckdose Arbeitssteckdose/ Dunst. 05-01 Eingang / Wohnen / Küche	Steckdose Spülmaschine 05-01 Eingang / Wohnen / Küche	Steckdose Kühlschrank 05-01 Eingang / Wohnen / Küche	HKV, Raumthermostate UG / EG 05-01 Eingang / Wohnen / Küche	Steckdosen + Steckdose Medienfeld

Rev.	Änderungen	Datum	Name	Norm	Urspr.	Ers.f.	Ers.d.	Allpolig	Verteilerdokumentation Zähleranlage Townhaus 5	Anlage: Zähler/UV Townhouse 5 ZHV 0.5 Projekt: 191480 Neubau Wohn- und Geschäftshaus	Zeichnungsnr.: 19146510	= + Blatt: 4 Anz.Bl: 5
					Bearb. 26.11.2020 KH Gepr. 26.11.2020		Berliner Allee 94 13088 Berlin					

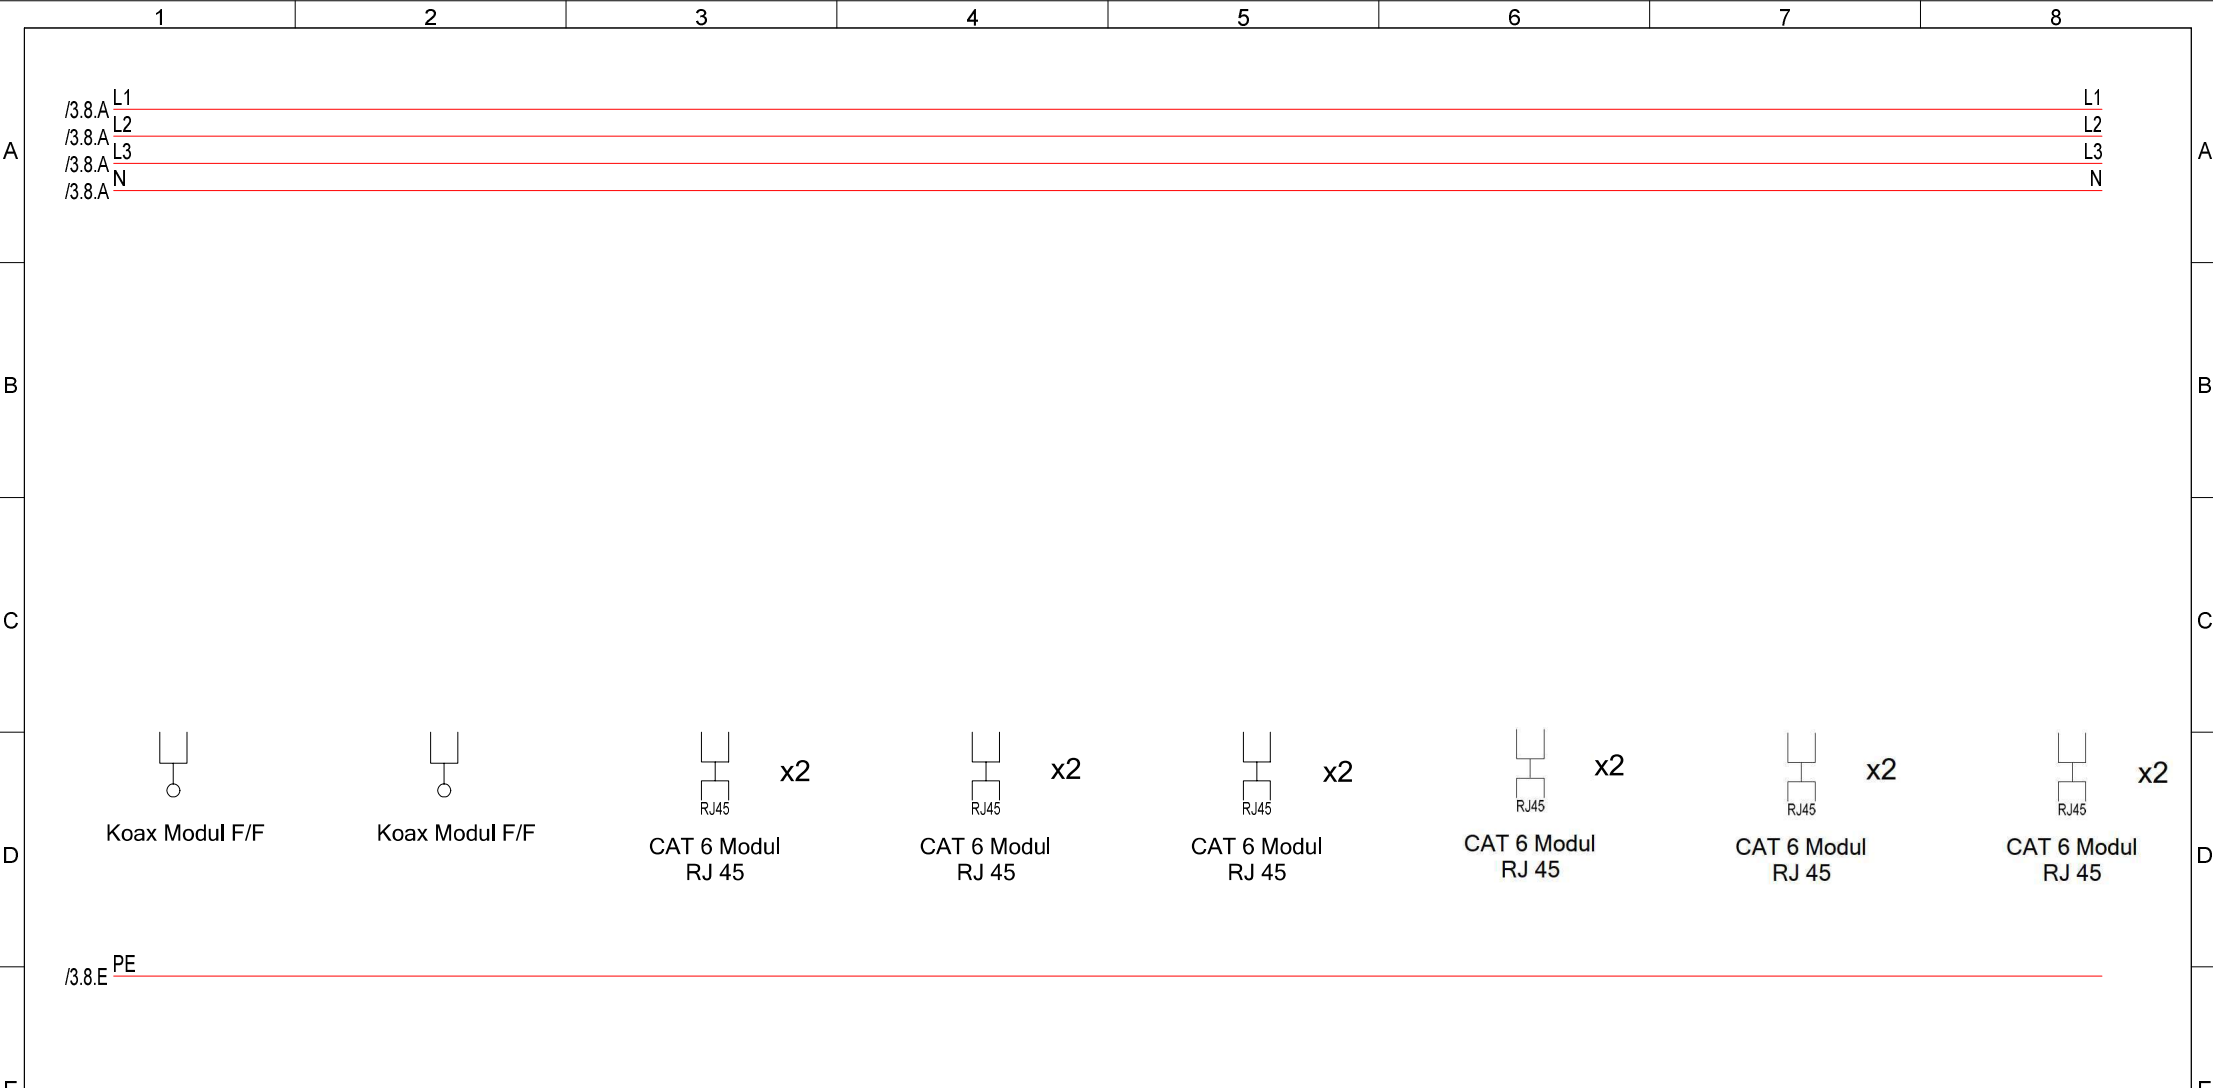

Stromkr.										
Kabel	-14 Koax 1x0.1	-15 Koax 1x0.1	-36 KAT7 4x2x0.6	-37 KAT7 2x2x0.6	-38 KAT7 2x2x0.6	-39 KAT7 2x2x0.6	Res.	Res.		
Beschreibung	Multimediodose 028 Schlafen	Multimediodose 017 Wohnen/Kochen	Netzwerkdose Port 1 008 Wohnen / Kochen	Netzwerkdose Port2 008 Wohnen / Kochen	Netzwerkdose 028 Schlafen	Netzwerkdose 028 Schlafen				
Rev.	Änderungen	Datum	Name	Norm	Urspr.	Ers.f.	Ers.d.	Allpolig		
								=		
								+		
								Blatt:	4,1	
								Anz.Bl:	5	

Knot & Partner VDI
 Hohenzollerndamm 151 · D-14199 Berlin
 Tel.: +49 (0)30 789 134 14 · Fax: +49 (0)30 789 134 16
 Mail: info@knot-partner.com

