

Deckblatt

Anlage: Zähler/UV Townhouse 6
ZHV 0.6

Projekt: Neubau Wohn- und Geschäftshaus
191480


Adresse: Berliner Allee 94
13088 Berlin

Schema: Verteilerdokumentation
Zähleranlage Townhaus 6


Rev.	Änderungen	Datum	Name



Projekt: Erstellt 12.11.2020 HL Gepr. 12.11.2020	Zeichnung: 19146511
Schema: Erstellt 26.11.2020 HL Gepr.	Anzahl Blätter: 5

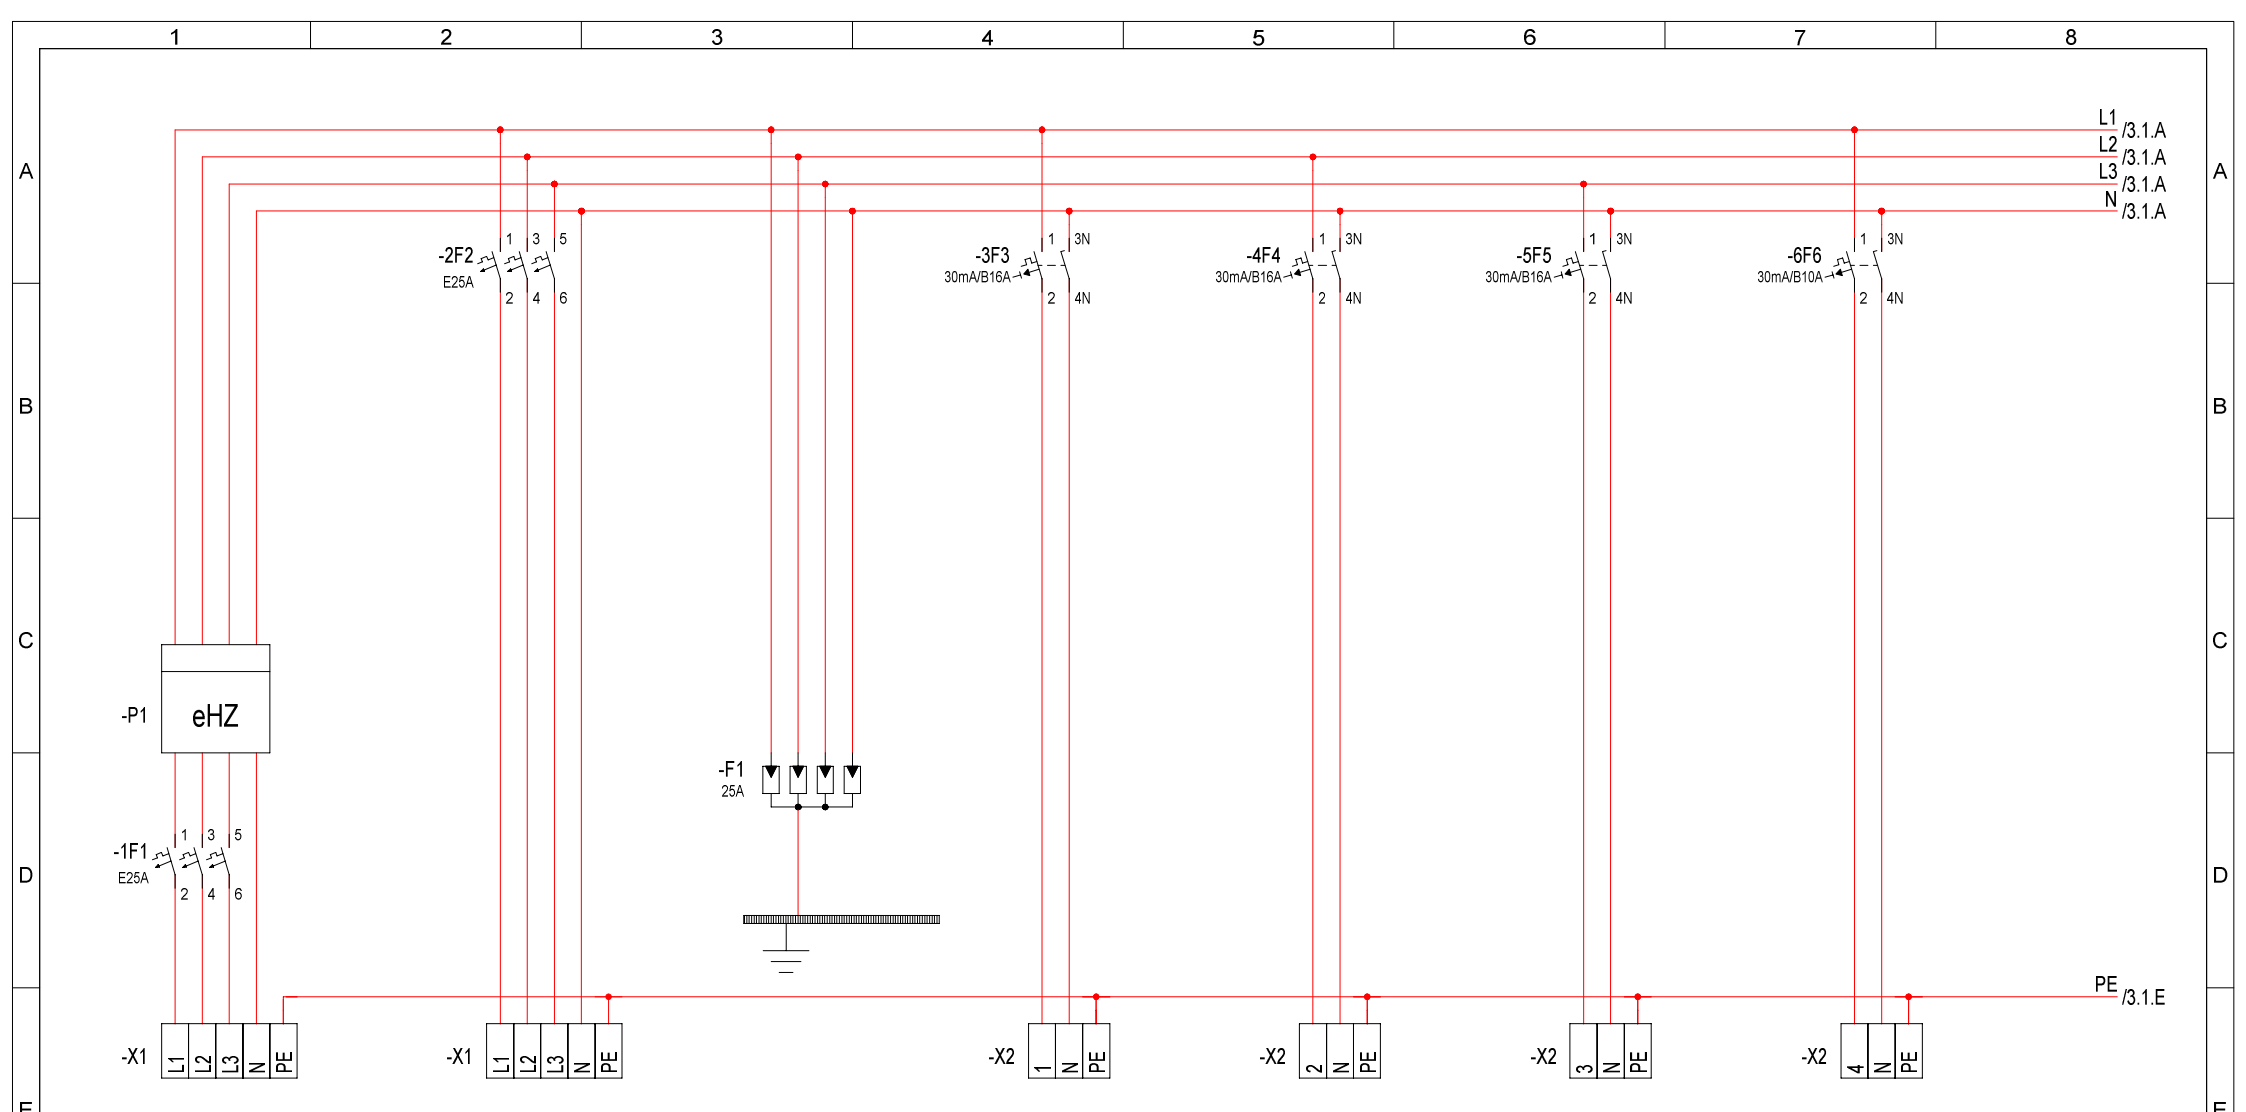


E	Stromkr.	1	2	3	4	5	6	7	
	Kabel	-1 NYY-J 5x4	-2 NYM-J 5x2.5	-3 NYM-J 3x2.5	-4 NYM-J 3x2.5	-5 NYM-J 3x2.5	-6 NYM-J 3x1.5		
F	Beschreibung	Einspeisung	Zuleitung zu UV	Übersp.-Schutz	Steckdose Keller 012	Steckdose Bad / Flur 06-02 WC	Steckdose Eingang / Küche / Essen 011 Allgemein	Licht Keller 012	
	Rev.	Änderungen	Datum	Name	Norm	Urspr.	Ers.f.	Ers.d.	Allpolig
				Bearb. 12.11.2020 KH	Berliner Allee 94 13088 Berlin			Verteilerdokumentation Zähleranlage Townhaus 6	
				Gepr. 12.11.2020				Anlage: Zähler/UV Townhouse 6 ZHV 0.6	
				Stand				Projekt: 191480 Neubau Wohn- und Geschäftshaus	
								Zeichnungsnr.: 19146511	
								Blatt: 2 Anz.Bl: 5	

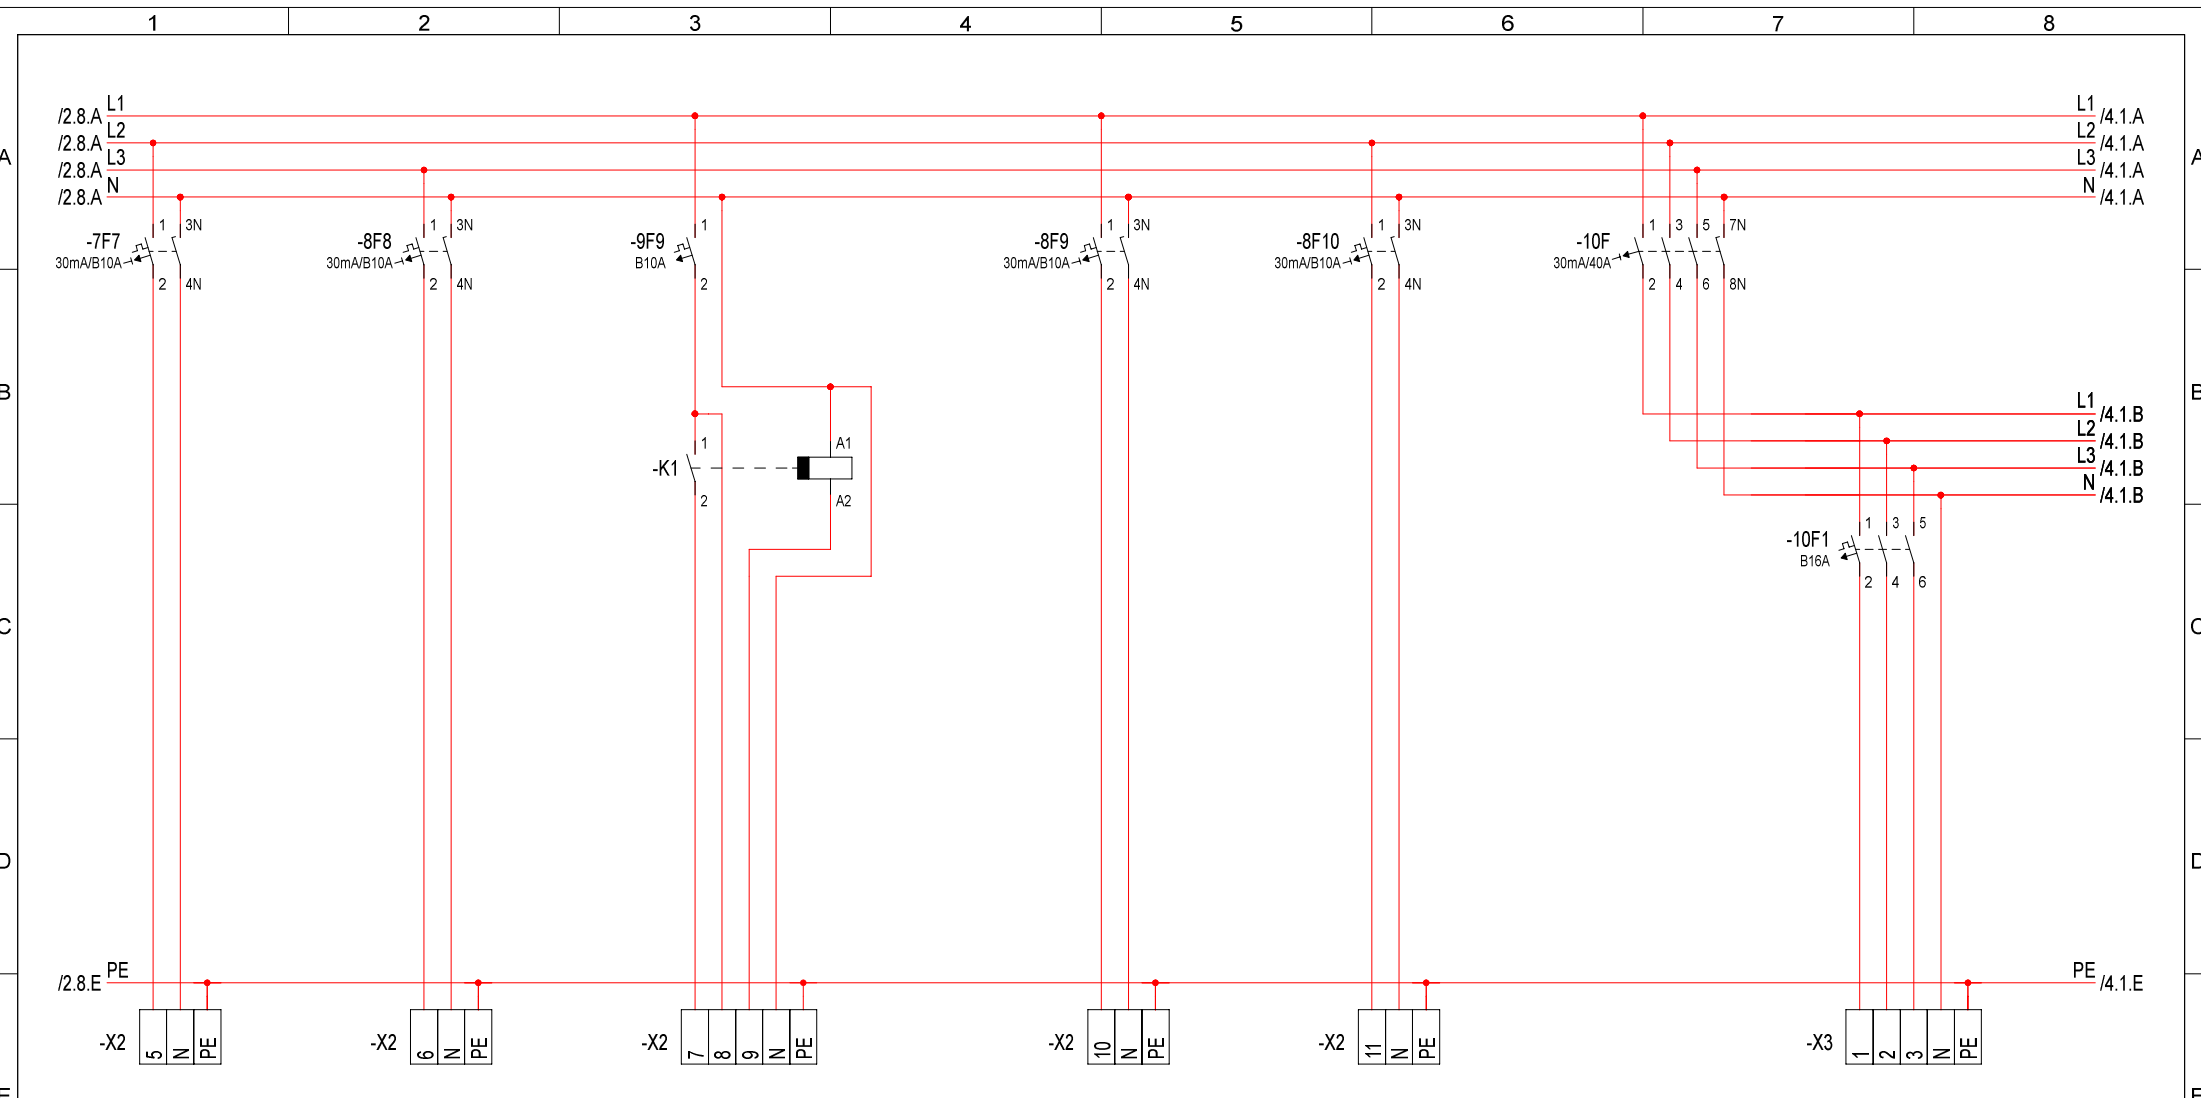


Stromkr.	8	9	10	11	12	14
Kabel	-7 NYM-J 3x1.5	-8 NYM-J 3x1.5	-9 NYM-J 5x1.5	-10 NYM-J 3x1.5	-11 NYM-J 3x1.5	-12 NYM-J 5x2.5
Beschreibung	Licht Bad / Flur 06-01 Eingang / Wohnen / Küche	Licht Eingang / Küche / Essen 06-01 Eingang / Wohnen / Küche	Licht Treppenhaus 06-12 Flur	Außenbereich 06-01 Eingang / Wohnen / Küche	Sprechanlage 06-01 Eingang / Wohnen / Küche	RCD E-Herd 06-01 Eingang / Wohnen / Küche

Rev.	Änderungen	Datum	Name	Norm	Urspr.	Ers.f.	Ers.d.	Allpolig	Verteilerdokumentation Zähleranlage Townhaus 6	Anlage: Zähler/UV Townhouse 6 ZHV 0.6	=	+
										Projekt: 191480 Neubau Wohn- und Geschäftshaus	Zeichnungsnr.: 19146511	Blatt: 3 Anz.Bl: 5

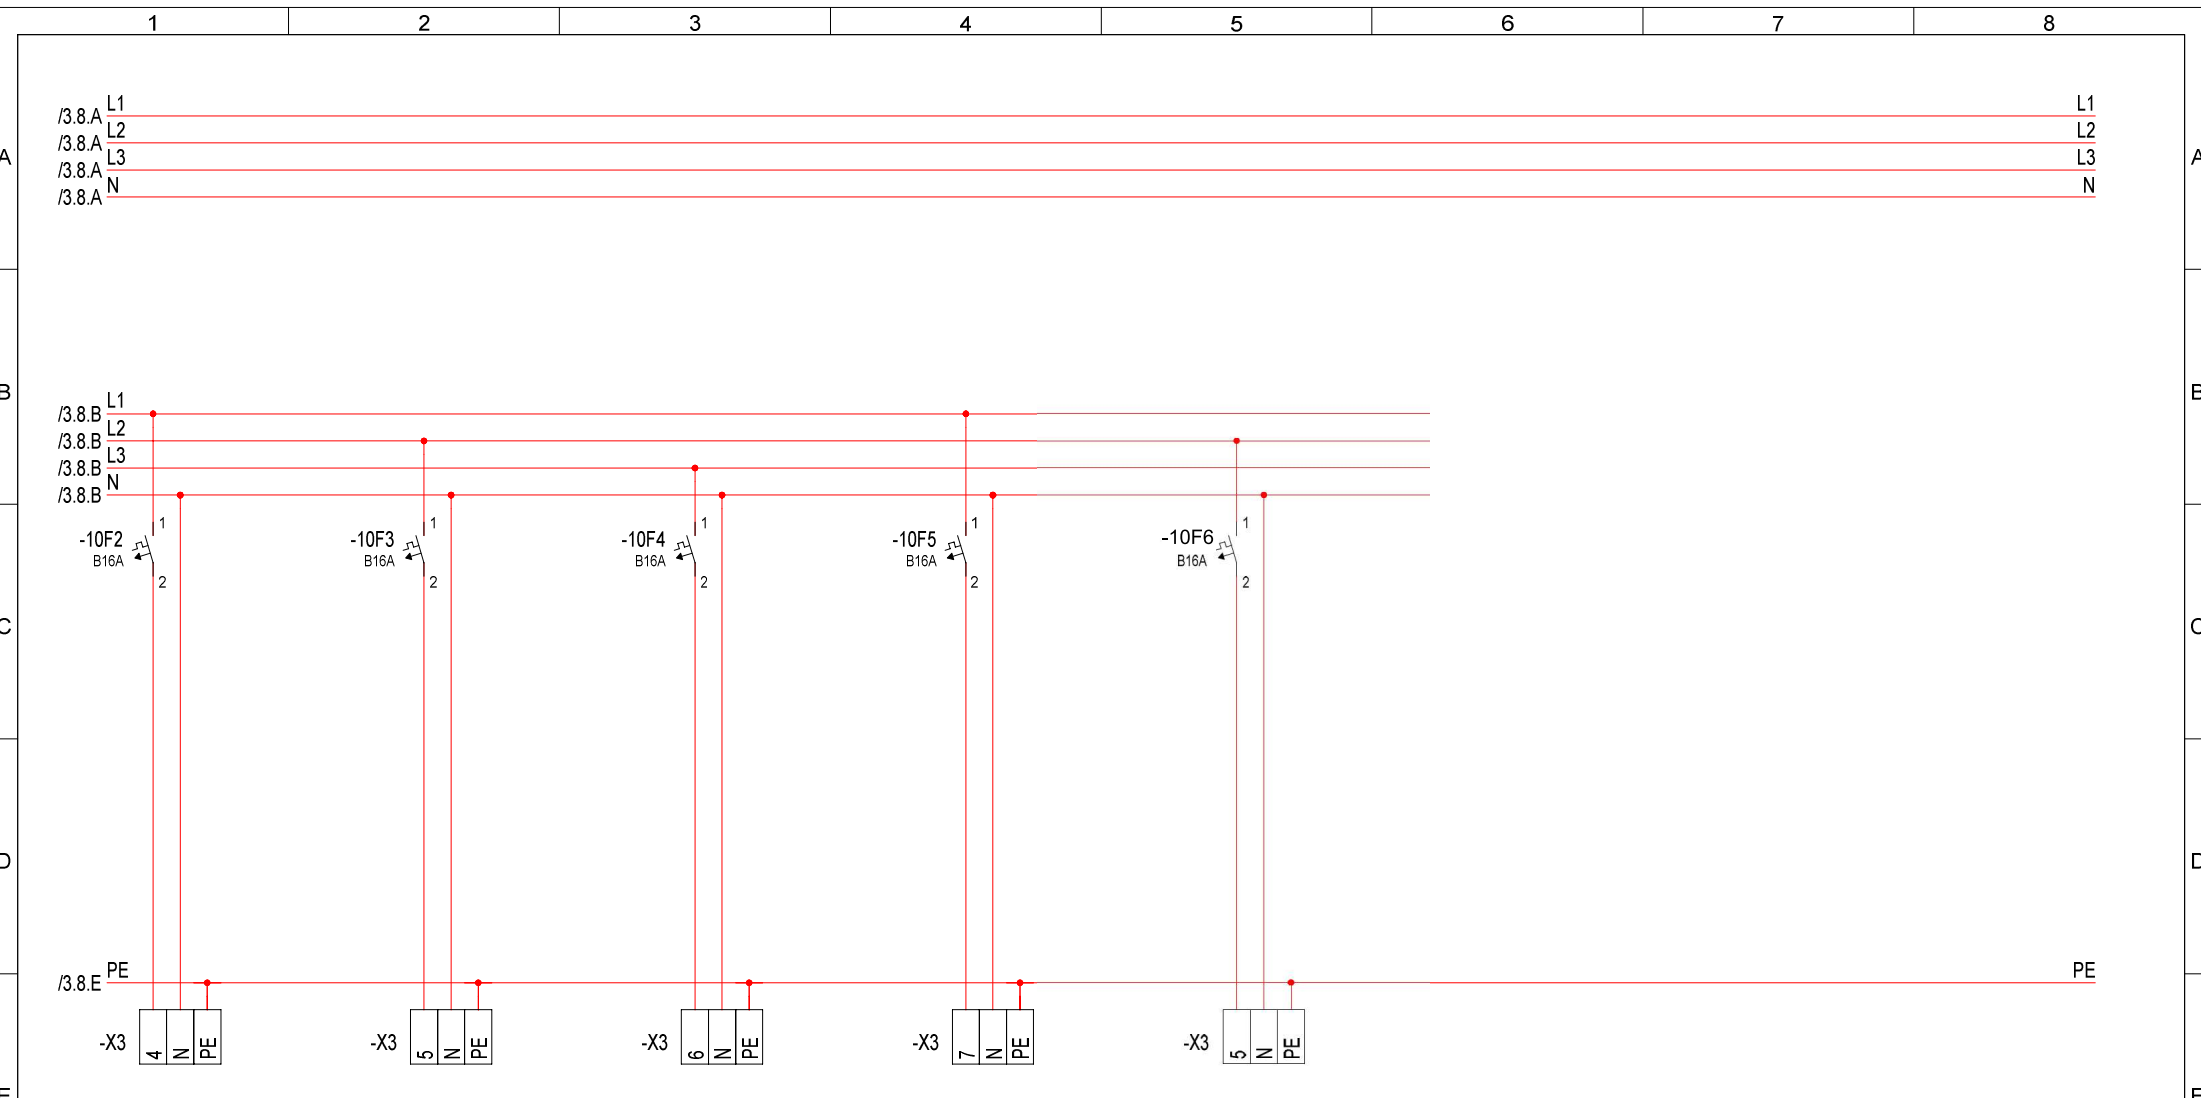

Stromkr.	15	16	17	18	
Kabel	-13 NYM-J 3x2.5	-14 NYM-J 3x2.5	-15 NYM-J 3x2.5	-16 NYM-J 3x2.5	
Beschreibung	Steckdose Arbeitssteckdose/ Dunst. 06-01 Eingang / Wohnen / Küche	Steckdose Spülmaschine 06-01 Eingang / Wohnen / Küche	Steckdose Kühlschrank 06-01 Eingang / Wohnen / Küche	HKV, Raumthermostate UG / EG 06-02 WC	Steckdosen + Steckdose Medienfeld

Rev.	Änderungen	Datum	Name	Norm	Urspr.	Ers.f.	Ers.d.	Allpolig	Verteilerdokumentation Zähleranlage Townhaus 6	Anlage: Zähler/UV Townhouse 6 ZHV 0.6	=	+
					Bearb. 12.11.2020 KH					Projekt: 191480 Neubau Wohn- und Geschäftshaus	Zeichnungsnr.: 19146511	Blatt: 4 Anz.Bl: 5
					Gep. 12.11.2020							
					Stand							

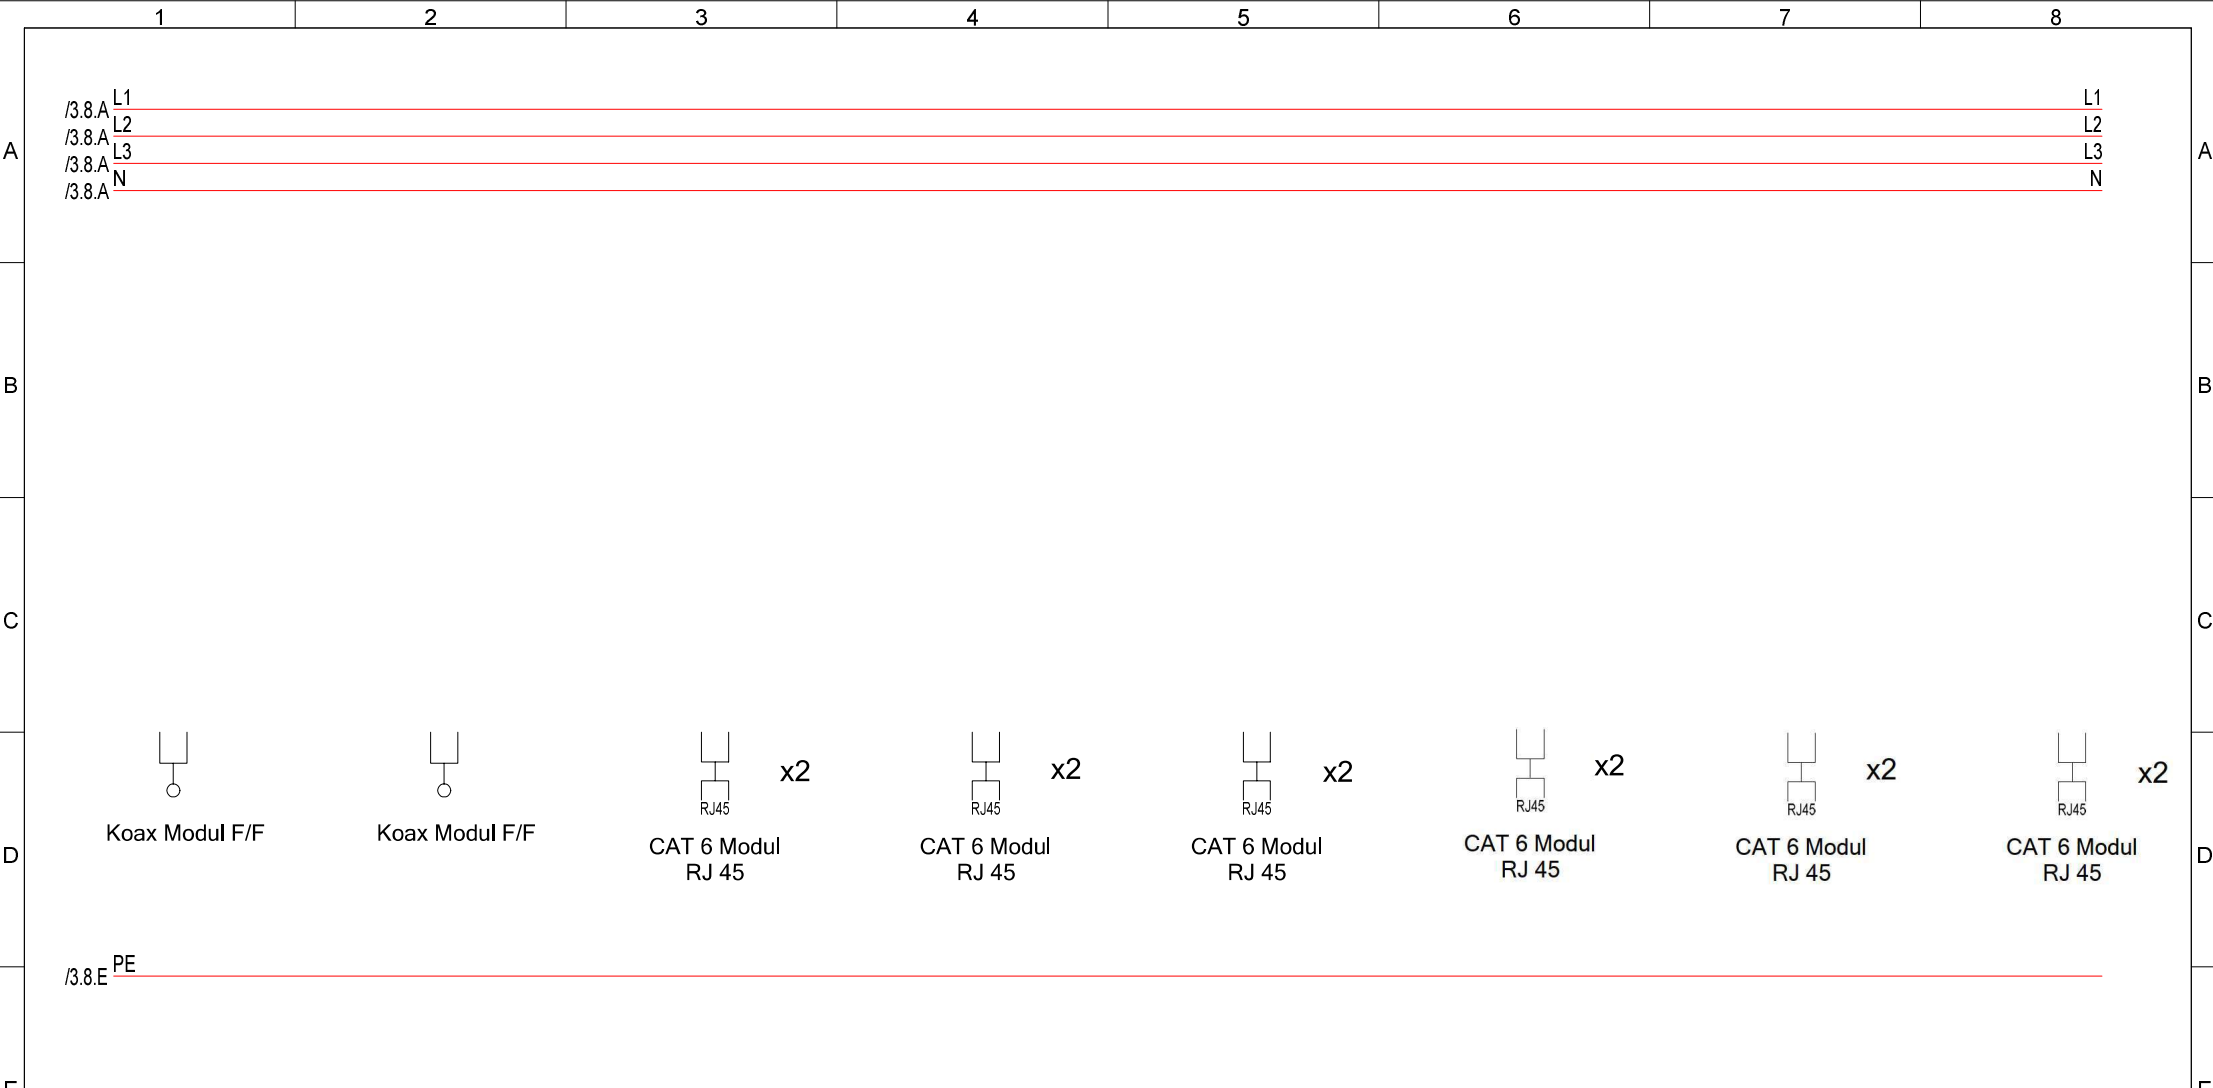

Stromkr.										
Kabel	-14 Koax 1x0.1	-15 Koax 1x0.1	-36 KAT7 4x2x0.6	-37 KAT7 2x2x0.6	-38 KAT7 2x2x0.6	-39 KAT7 2x2x0.6	Res.	Res.		
Beschreibung	Multimediodose 028 Schlafen	Multimediodose 017 Wohnen/Kochen	Netzwerkdose Port 1 008 Wohnen / Kochen	Netzwerkdose Port2 008 Wohnen / Kochen	Netzwerkdose 028 Schlafen	Netzwerkdose 028 Schlafen				
Rev.	Änderungen	Datum	Name	Norm	Urspr.	Ers.f.	Ers.d.	Allpolig		
				Bearb. 26.11.2020 KH	Knott & Partner VDI Hohenzollerndamm 151 · D-14199 Berlin Tel.: +49 (0)30 789 134 14 · Fax: +49 (0)30 789 134 16 Mail: info@knott-partner.com				=	
				Gepr. 26.11.2020					+	
				Stand						
									Blatt: 4,1	Anz.Bl: 5

