

Deckblatt

Anlage:
Zähleranlage 1.1 Vorderhaus
Zähler Whg. 1-10

Projekt:
Neubau Wohn- und Geschäftshaus
191480


Adresse:
Berliner Allee 94
13088 Berlin

Schema:
Verteilerdokumentation
Zähleranlage Vorderhaus


Rev.	Änderungen	Datum	Name



Projekt:	Erstellt 12.11.2020 HL Gepr. 12.11.2020	Zeichnung:	19146500
Schema:	Erstellt 26.11.2020 HL Gepr.	Anzahl Blätter:	4

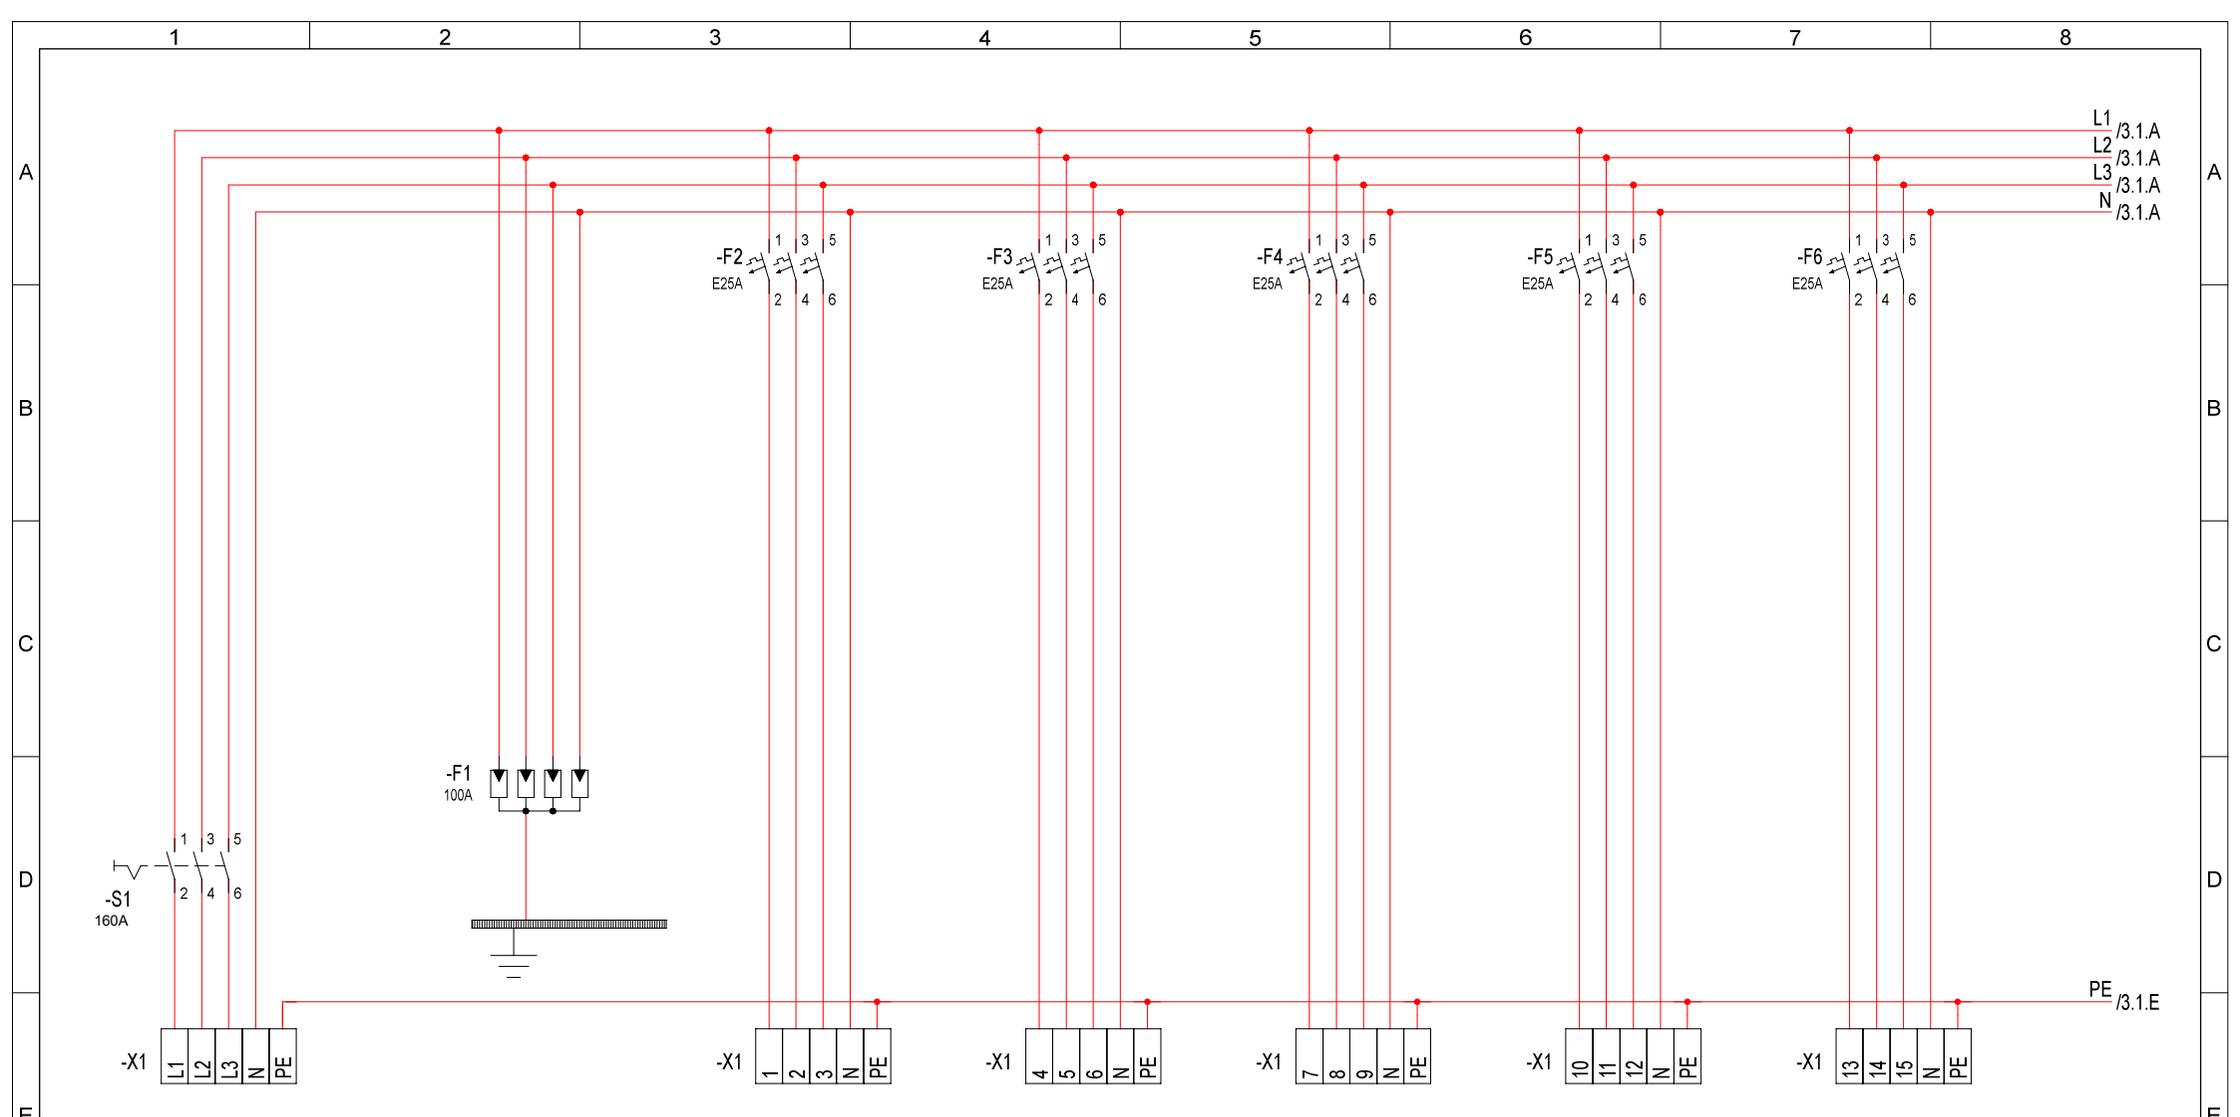

E	Stromkr.	1	2	3	4	5	6	7						
	Kabel	-1 NYCWY 4x70/35		-2 NYM-J 5x16	-3 NYM-J 5x16	-4 NYM-J 5x16	-5 NYM-J 5x16	-6 NYM-J 5x16						
F	Beschreibung	Einspeisung	Übersp.-Schutz	Zuleitung zu UV 1.1 Wohnung 1	Zuleitung zu UV 1.2 Wohnung 2	Zuleitung zu UV 1.3 Wohnung 3	Zuleitung zu UV 1.4 Wohnung 4	Zuleitung zu UV 1.5 Wohnung 5						
	Rev.	Änderungen	Datum	Name	Norm	Urspr.	Ers.f.	Ers.d.	Allpolig	Verteilerdokumentation Zähleranlage Vorderhaus	Anlage: Zähleranlage 1.1 Vorderhaus Zähler Whg. 1-10	Projekt: 191480 Neubau Wohn- und Geschäftshaus	Zeichnungsnr.: 19146500	= +

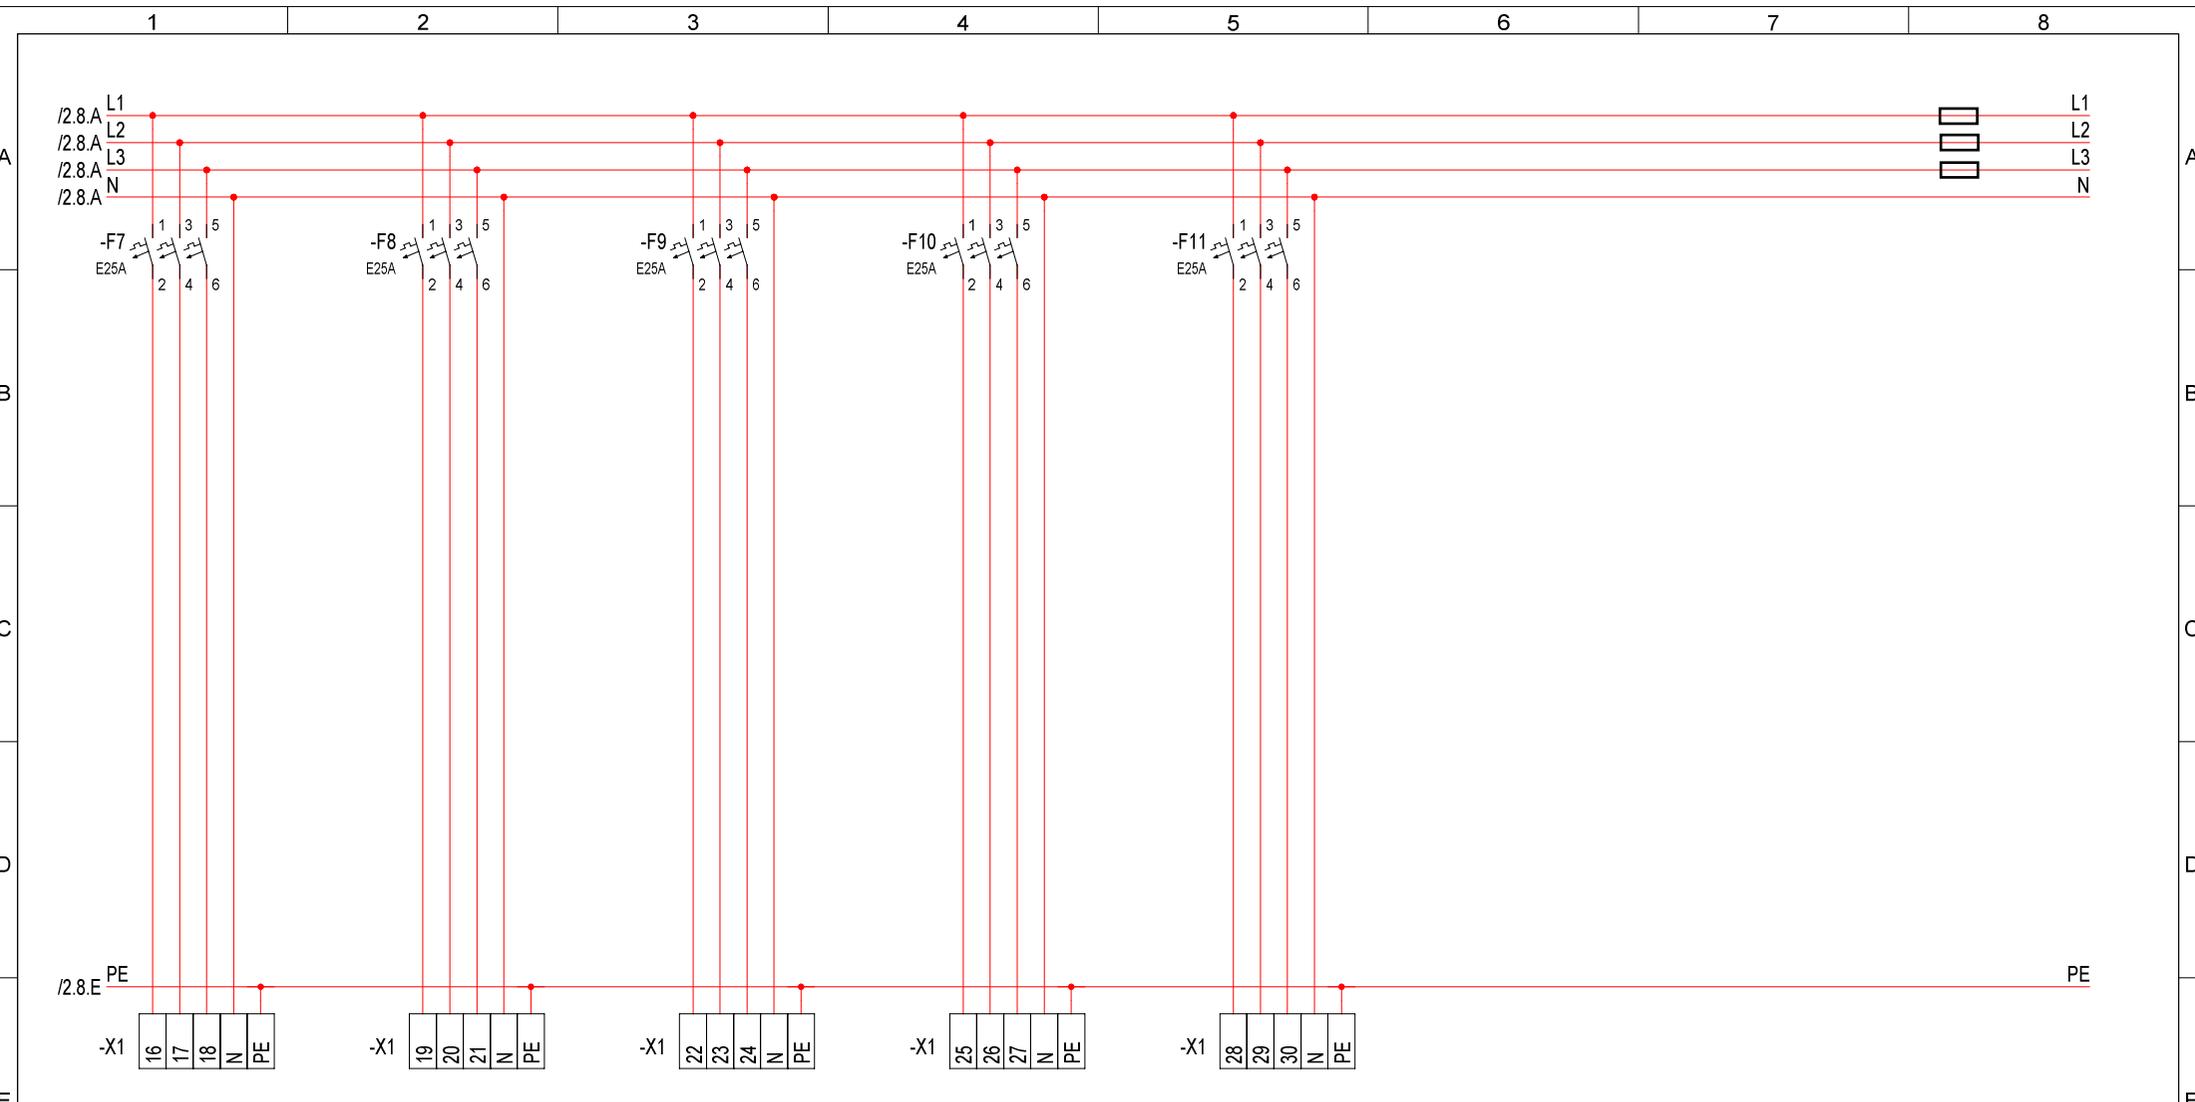

Stromkr.	8	9	10	11	12	
Kabel	-7 NYM-J 5x16	-8 NYM-J 5x16	-9 NYM-J 5x16	-10 NYM-J 5x16	-11 NYM-J 5x16	-1 NYM-J 5x35

Beschreibung	Zuleitung zu UV 1.6 Wohnung 6	Zuleitung zu UV 1.7 Wohnung 7	Zuleitung zu UV 1.8 Wohnung 8	Zuleitung zu UV 1.9 Wohnung 9	Zuleitung zu UV 1.10 Wohnung 10	Abgang NH00 80A zu Zähleranlage 1.2
--------------	-------------------------------	-------------------------------	-------------------------------	-------------------------------	---------------------------------	-------------------------------------

Rev.	Änderungen	Datum	Name	Norm	Urspr.	Ers.f.	Ers.d.	Allpolig	Verteilerdokumentation Zähleranlage Vorderhaus	Anlage: Zähleranlage 1.1 Vorderhaus Zähler Whg. 1-10	= +
										Projekt: 191480 Neubau Wohn- und Geschäftshaus	Zeichnungsnr.: 19146500
											Blatt: 3 Anz.Bl: 4

