

Deckblatt

Anlage:
Zähleranlage 3.1 Vorderhaus
Zähler Whg. 41-50

Projekt:
Neubau Wohn- und Geschäftshaus
191480


Adresse:
Berliner Allee 94
13088 Berlin

Schema:
Verteilerdokumentation
Zähleranlage Vorderhaus

Rev.	Änderungen	Datum	Name




Projekt: Erstellt 12.11.2020 HL Gepr. 12.11.2020	Zeichnung: 19146504
Schema: Erstellt 26.11.2020 HL Gepr.	Anzahl Blätter: 4

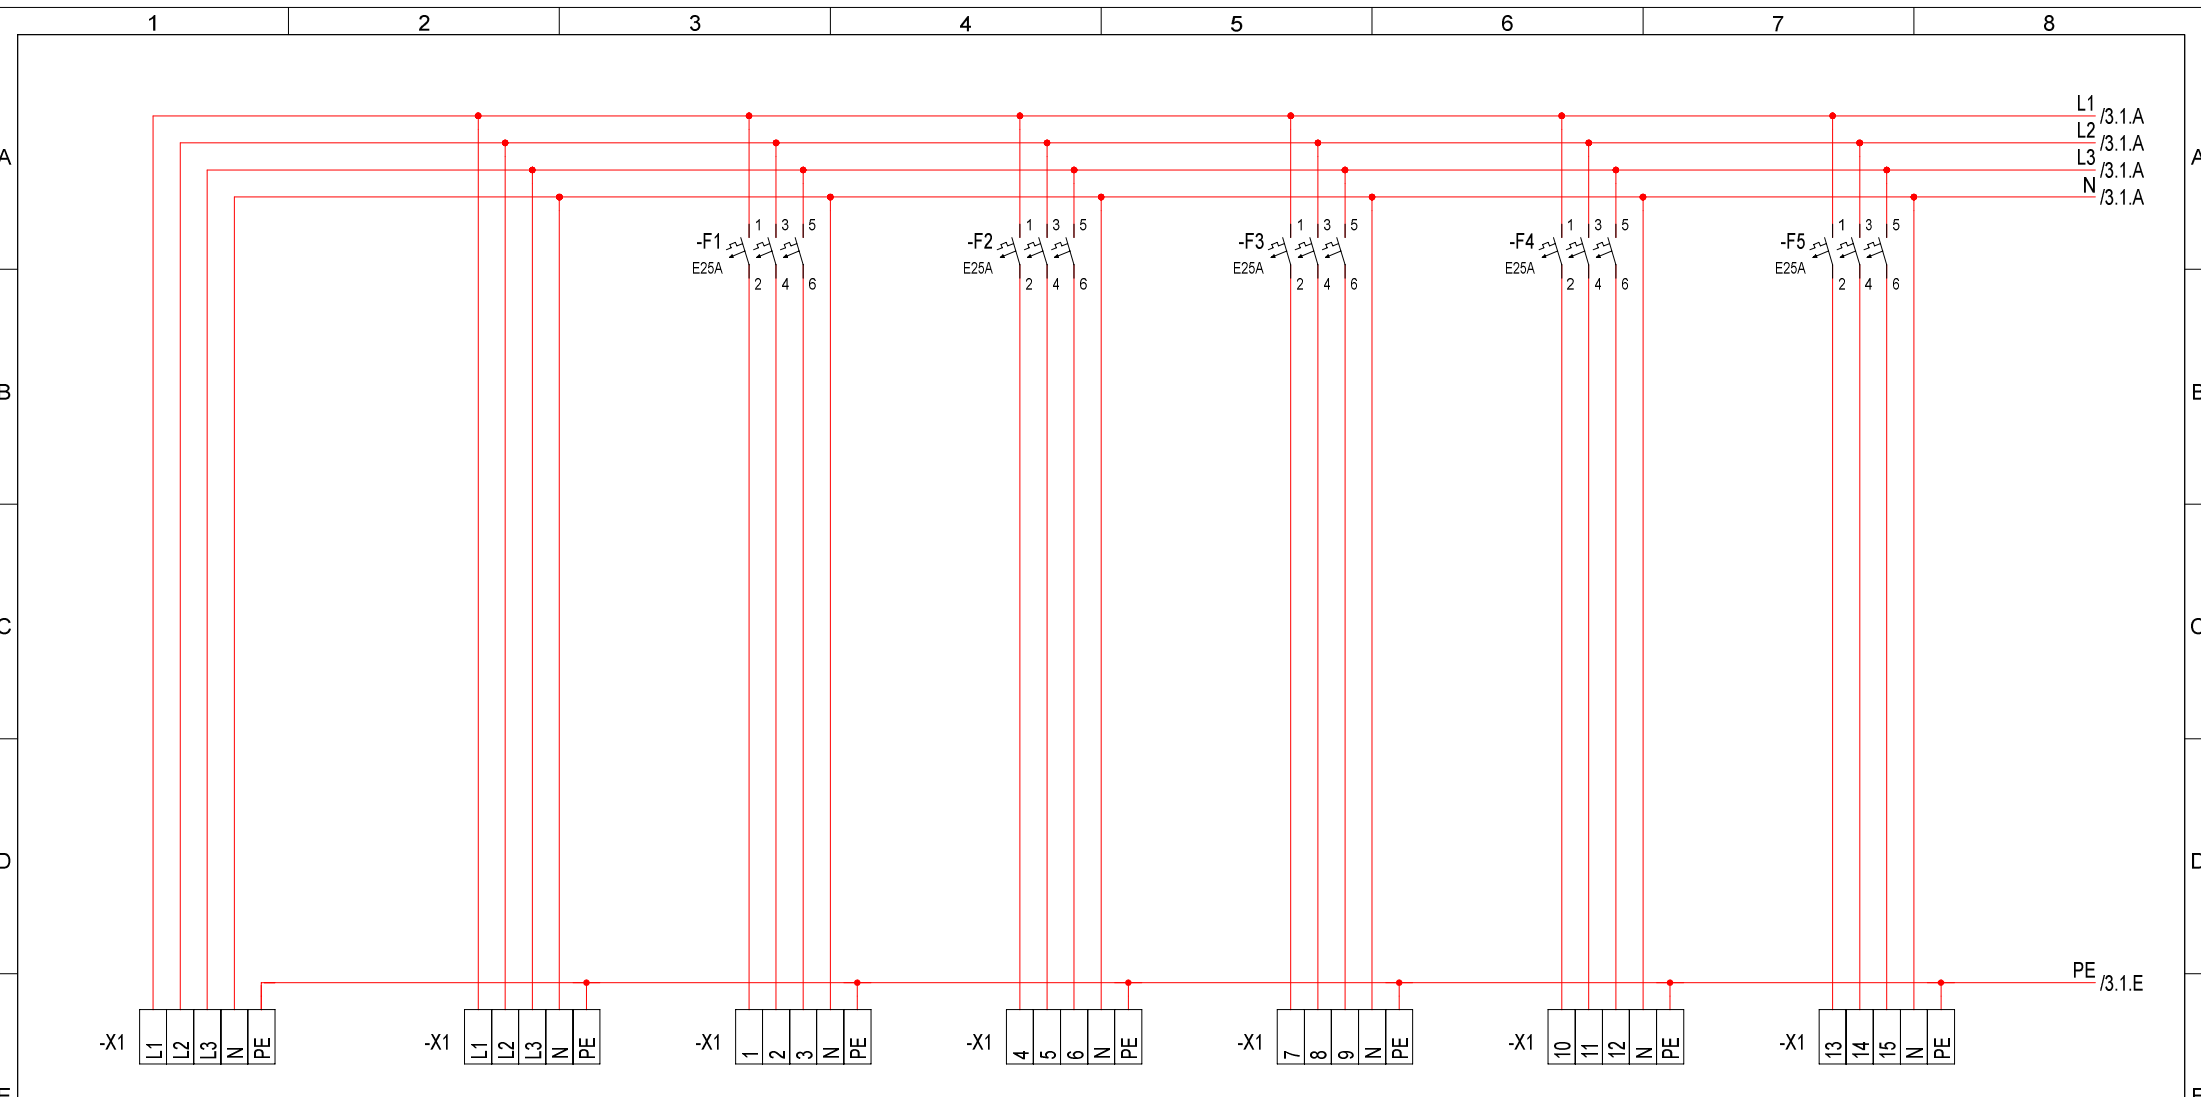

Stromkr.	1	2	3	4	5	6	7
Kabel	-1 NYM-J 5x35	-2 NYM-J 5x35	-3 NYM-J 5x25	-4 NYM-J 5x25	-5 NYM-J 5x25	-6 NYM-J 5x25	-7 NYM-J 5x25
Beschreibung	Einspeisung	Zuleitung zu UV 3.1 Zählerschrank 3.2	Zuleitung zu UV 1.41 Wohnung 41	Zuleitung zu UV 1.42 Wohnung 42	Zuleitung zu UV 1.43 Wohnung 43	Zuleitung zu UV 1.44 Wohnung 44	Zuleitung zu UV 1.45 Wohnung 45

Rev.	Änderungen	Datum	Name	Norm	Urspr.	Ers.f.	Ers.d.	Allpolig	Verteilerdokumentation Zähleranlage Vorderhaus	Anlage: Zähleranlage 3.1 Vorderhaus Zähler Whg. 41-50	= +
				Beart. 26.11.2020 KH Gepr. 26.11.2020	Berliner Allee 94 13088 Berlin				Projekt: 191480 Neubau Wohn- und Geschäftshaus	Zeichnungsnr.: 19146504	Blatt: 2 Anz.Bl: 4

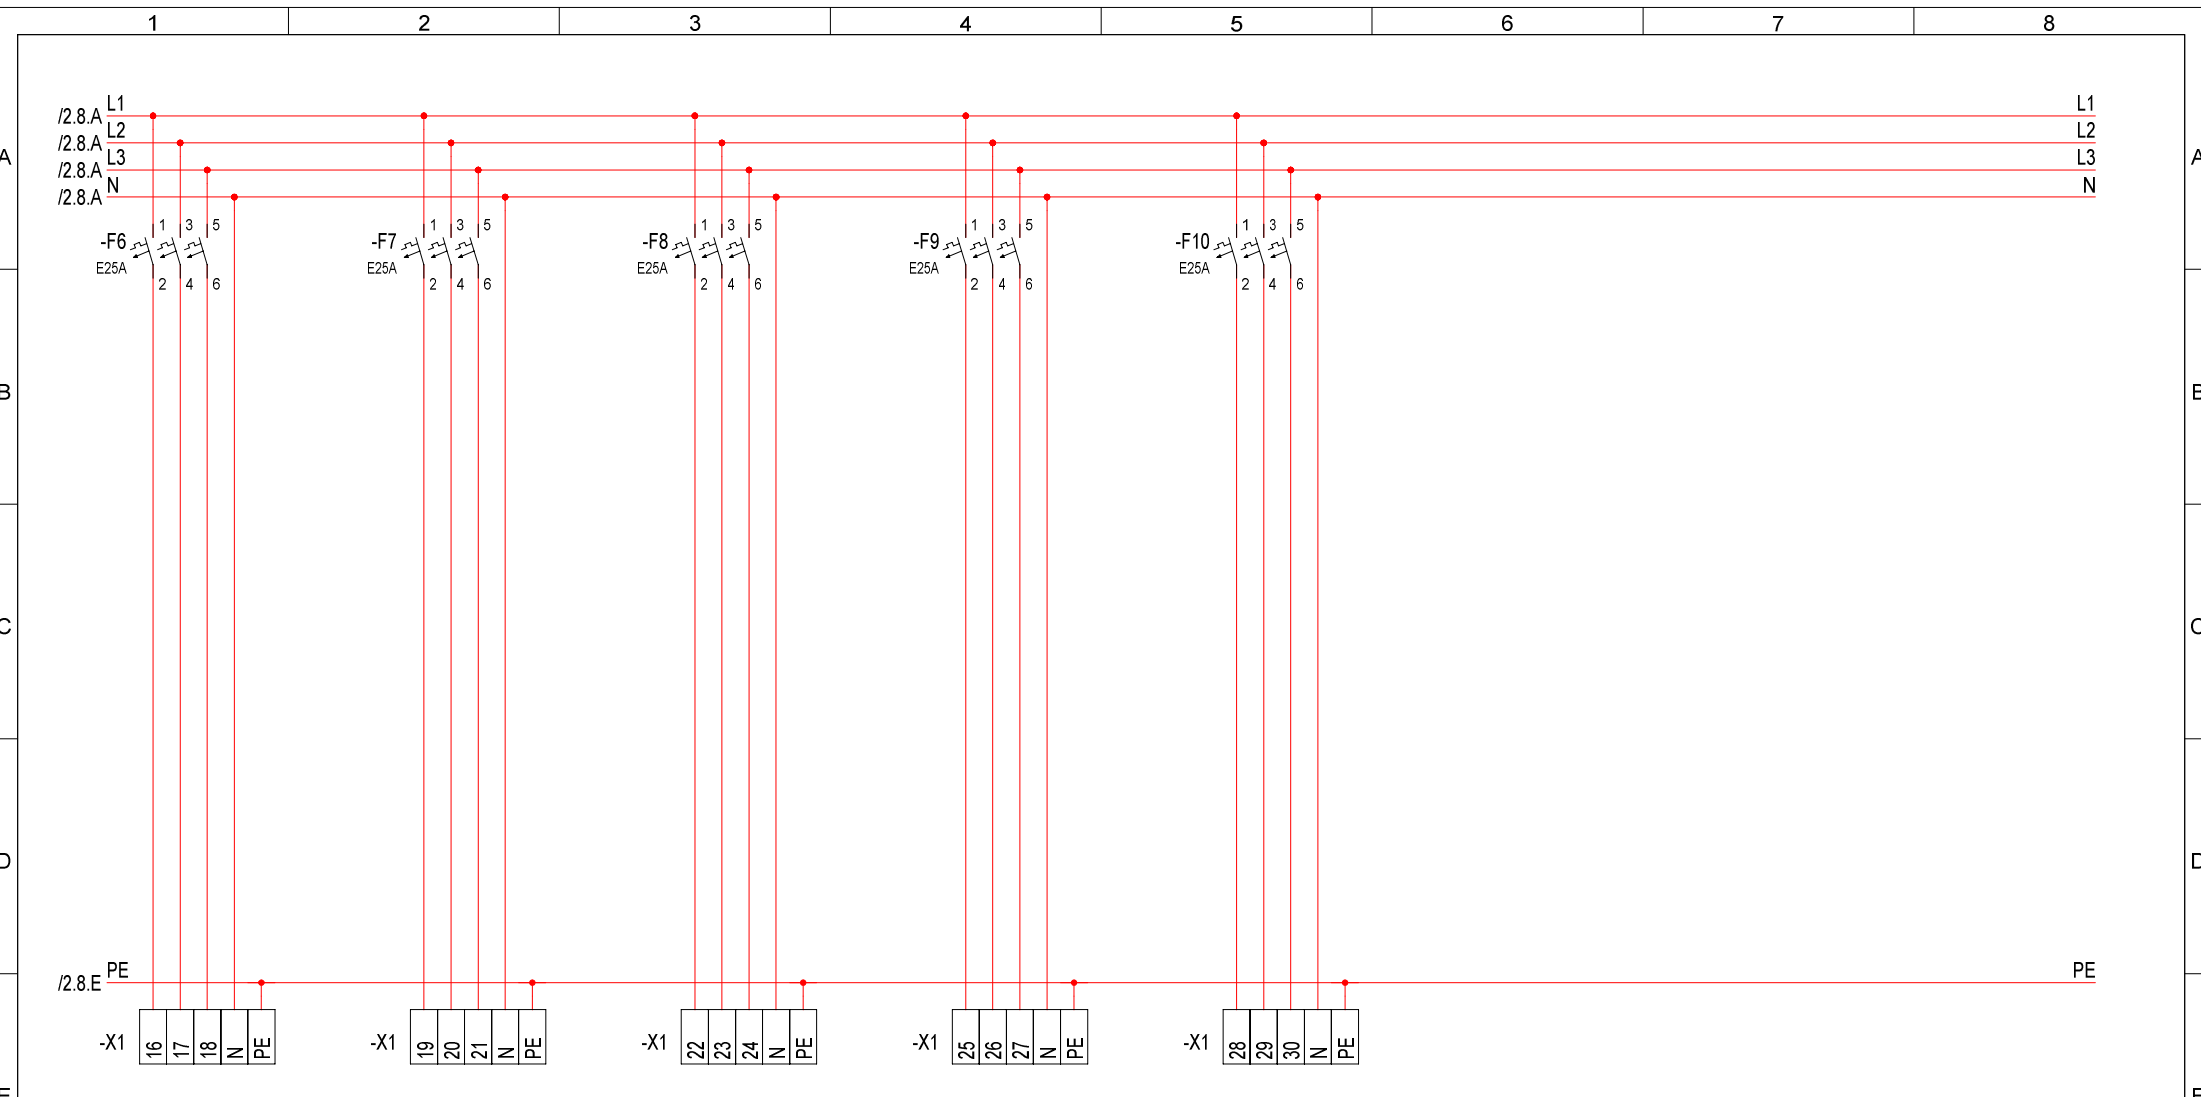

Stromkr.	8	9	10	11	12
Kabel	-8 NYM-J 5x25	-9 NYM-J 5x25	-10 NYM-J 5x25	-11 NYM-J 5x25	-12 NYM-J 5x25
Beschreibung	Zuleitung zu UV 1.46 Wohnung 46 Zuleitung zu UV 1.47 Wohnung 47 Zuleitung zu UV 1.48 Wohnung 48 Zuleitung zu UV 1.49 Wohnung 49 Zuleitung zu UV 1.50 Wohnung 50				

Rev.	Änderungen	Datum	Name	Norm	Urspr.	Ers.f.	Ers.d.	Allpolig	Anlage: Zähleranlage 3.1 Vorderhaus Zähler Whg. 41-50	=
									Projekt: 191480 Neubau Wohn- und Geschäftshaus	+
									Verteilerdokumentation Zähleranlage Vorderhaus	
									Zeichnungsnr.: 19146504	Blatt: 3 Anz.Bl: 4
									Berliner Allee 94 13088 Berlin	
									Bearb. 26.11.2020 KH Gepr. 26.11.2020	

